Дизайн-проект

Квартира в ЖК "Триколор"

Москва, Проспект Мира, 188Б

Архитектор-Дизайнер:
Лукинский Андрей

2019г.

+7(903)625-51-35

Ведомость дизайн проекта

Лист	Наименование	Примечание
	Титульный лист	
1	Ведомость дизайн проекта	
2	Обмерный план	
3	Перепланировка, зонирование помещений	
4	Возводимые перегородки, общие размеры	
5	Возводимые ГК конструкции	
6	Расстановка и привязка сан.тех приборов	
7	Спецификация дверей	
8	Вентиляция, кондиционирование	
9	План полов	
10	Расстановка электро розеток	
11	Освещение	
12	Теплые полы	
13	План потолков	
14	Разрезы по потолкам	
15	Монтаж лепных изделий	
16	План размещения подоконников	
	Развертки по помещениям	
17	Прихожая	
18	Гардероб	
19	Ванная гостевая	
20	Кухня	
21	Гостиная-столовая	
22	Кладовка	
23	Детская 1	
24	Детская 2	
25	Ванная хозяйская	
26	Спальня хозяйская	
27	Мебельные изделия по индивидуальным размерам	
28	Спецификация: освещения, электро фурнитуры	
29	Спецификация отделочных материалов	
30	Эскизы по помещениям (3d визуализация)	

Дизайн-проект			Объект: ЖК "Триколор"		
			Ведомость дизайн проекта		
Дизайнер	Лукинский А.				
Заказчик				Лист	Листов
www.al-proekt.ru			тел. +7903-625-51-35 Андрей e-mail: design-and.lu@yandex.ru		

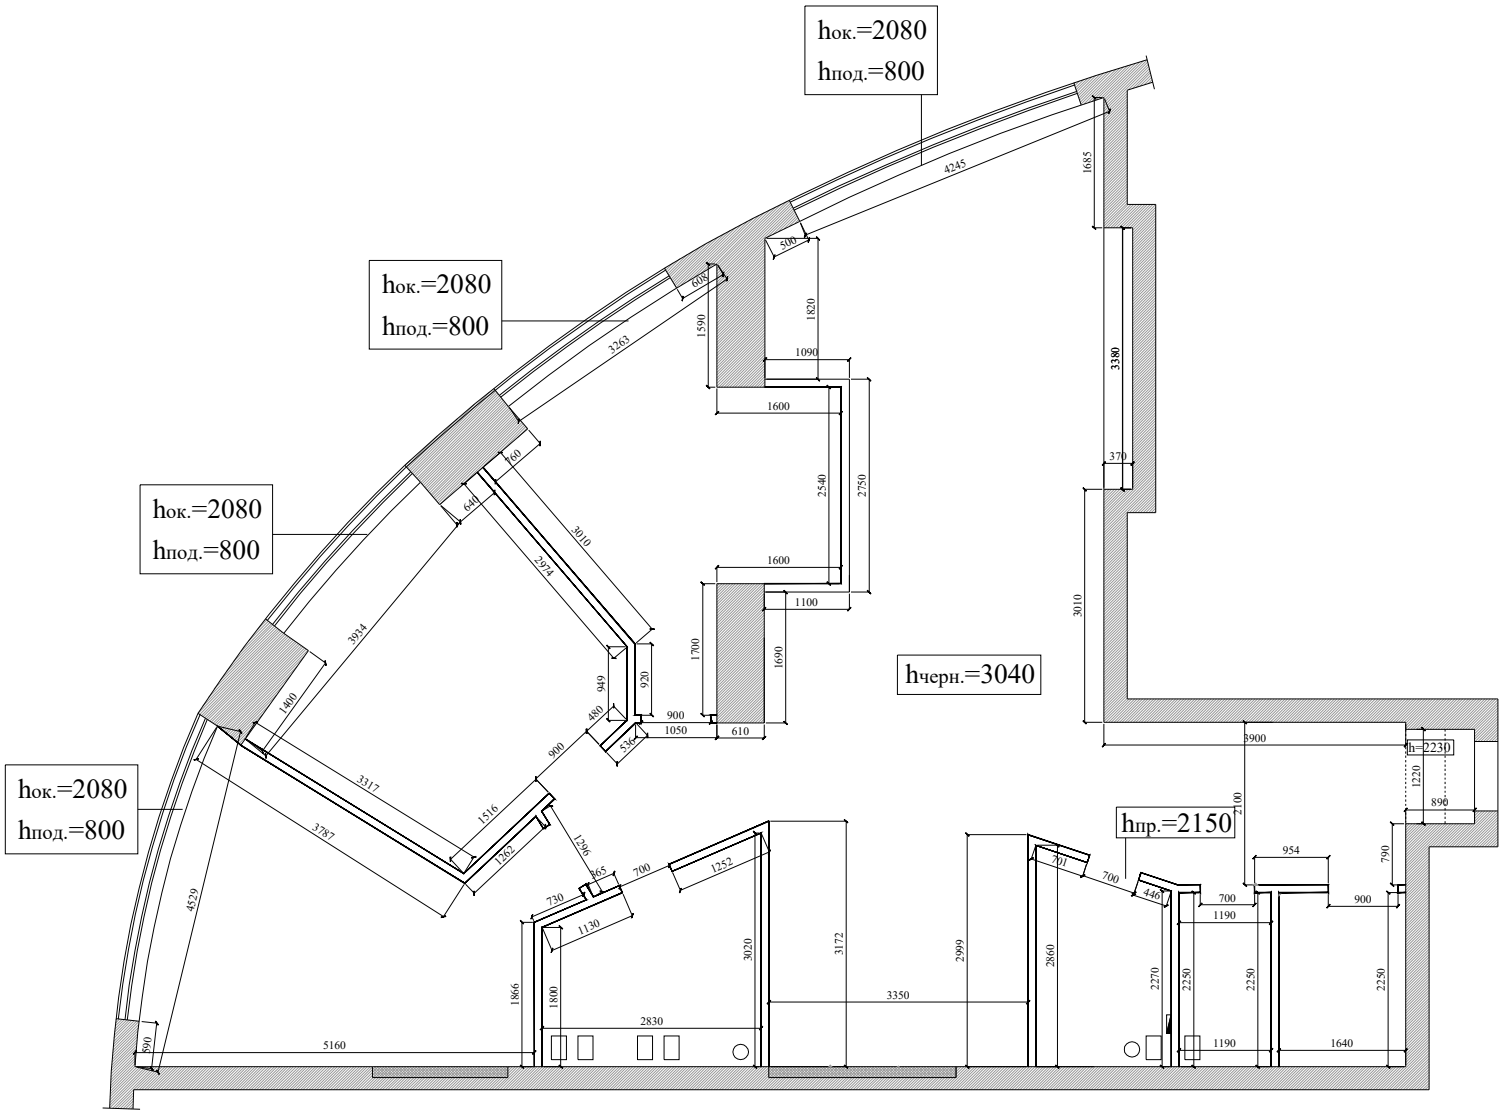

Дизайн-проект			Объект: ЖК "Триколор"		
			Обмерный план		
Дизайнер	Лукинский А.				
Заказчик				Лист	Листов
www.al-proekt.ru			тел. +7903-625-51-35 Андрей e-mail: design-and.lu@yandex.ru		

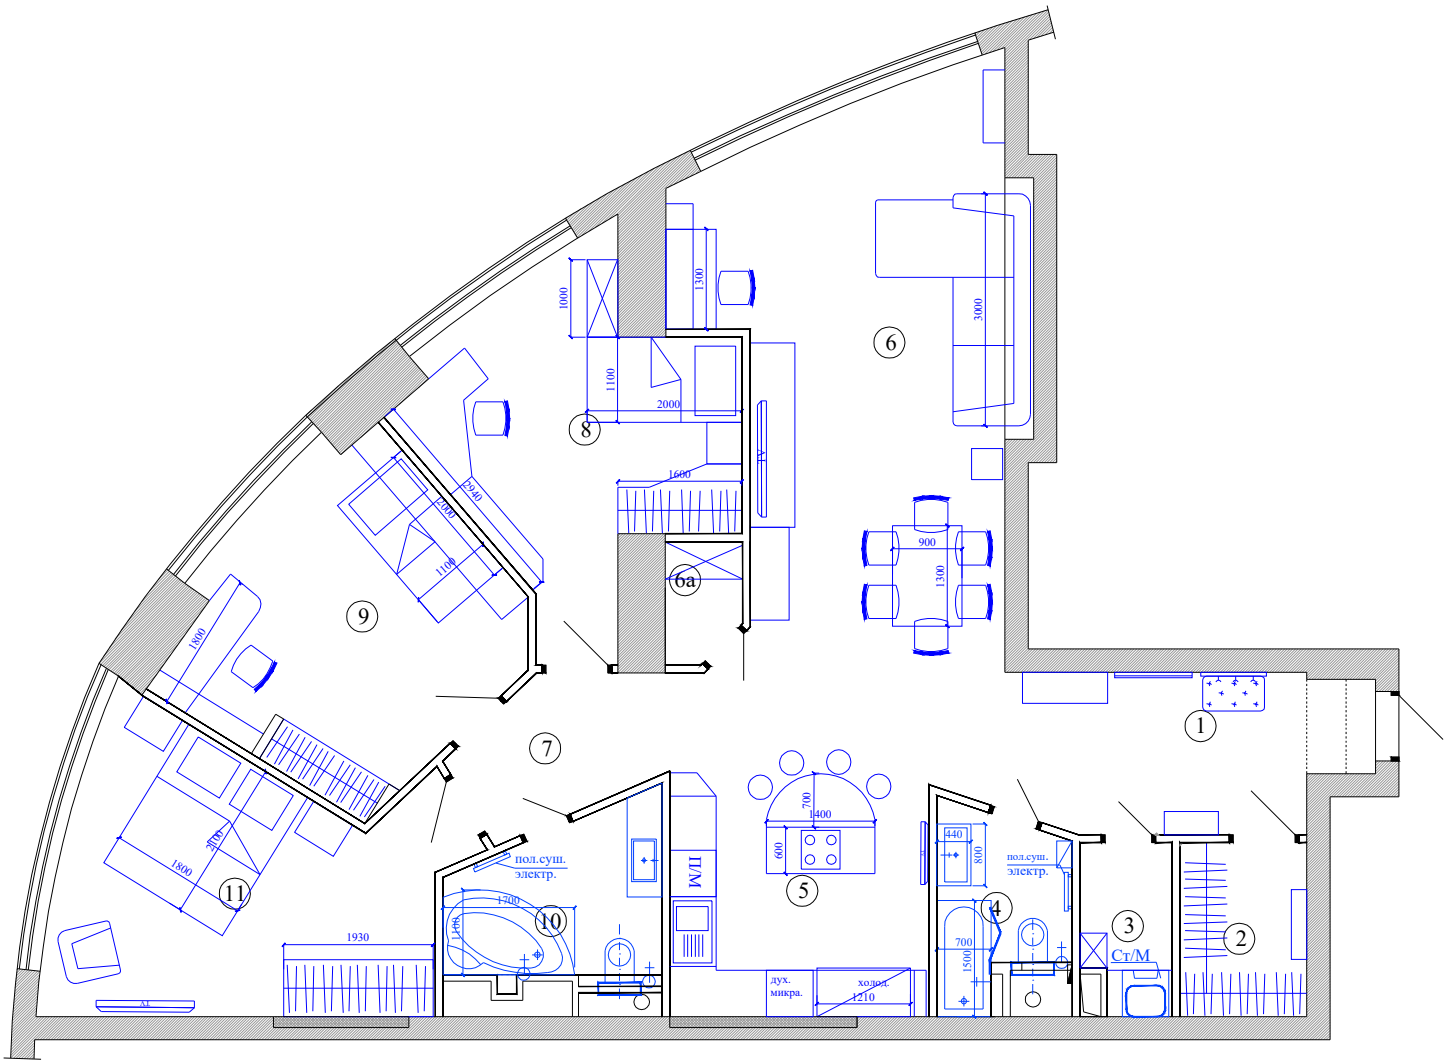

Экспликация:

1. Прихожая 10,1 м2
2. Гардероб 3,7 м2
3. Постирочная 2,7 м2
4. Ванная гостевая 4,5 м2
5. Кухня 10,7 м2
6. Гостиная-столовая 33,8 м2

6а. Кладовка 1,4 м2

7. Коридор 4,5 м2
8. Детская 1 14,4 м2
9. Детская 2 15,1 м2
10. Ванная хоз. 6,8 м2
11. Спальня хоз. 16,7 м2

$S_{общ}$ - 124,4 м2

Дизайн-проект			Объект: ЖК "Триколор"		
			Перепланировка, зонирование помещений		
Дизайнер	Лукинский А.				
Заказчик				Лист	Листов
www.al-proekt.ru			тел. +7903-625-51-35 Андрей e-mail: design-and.lu@yandex.ru		

Экспликация:

1. Прихожая 10,1 м2
2. Гардероб 3,7 м2
3. Постирочная 2,7 м2
4. Ванная гостевая 4,5 м2
5. Кухня 10,7 м2
6. Гостиная-столовая 33,8 м2

6а. Кладовка 1,4 м2

7. Коридор 4,5 м2
8. Детская 1 14,4 м2
9. Детская 2 15,1 м2
10. Ванная хоз. 6,8 м2
11. Спальня хоз. 16,7 м2

$S_{общ}$ - 124,4 м2

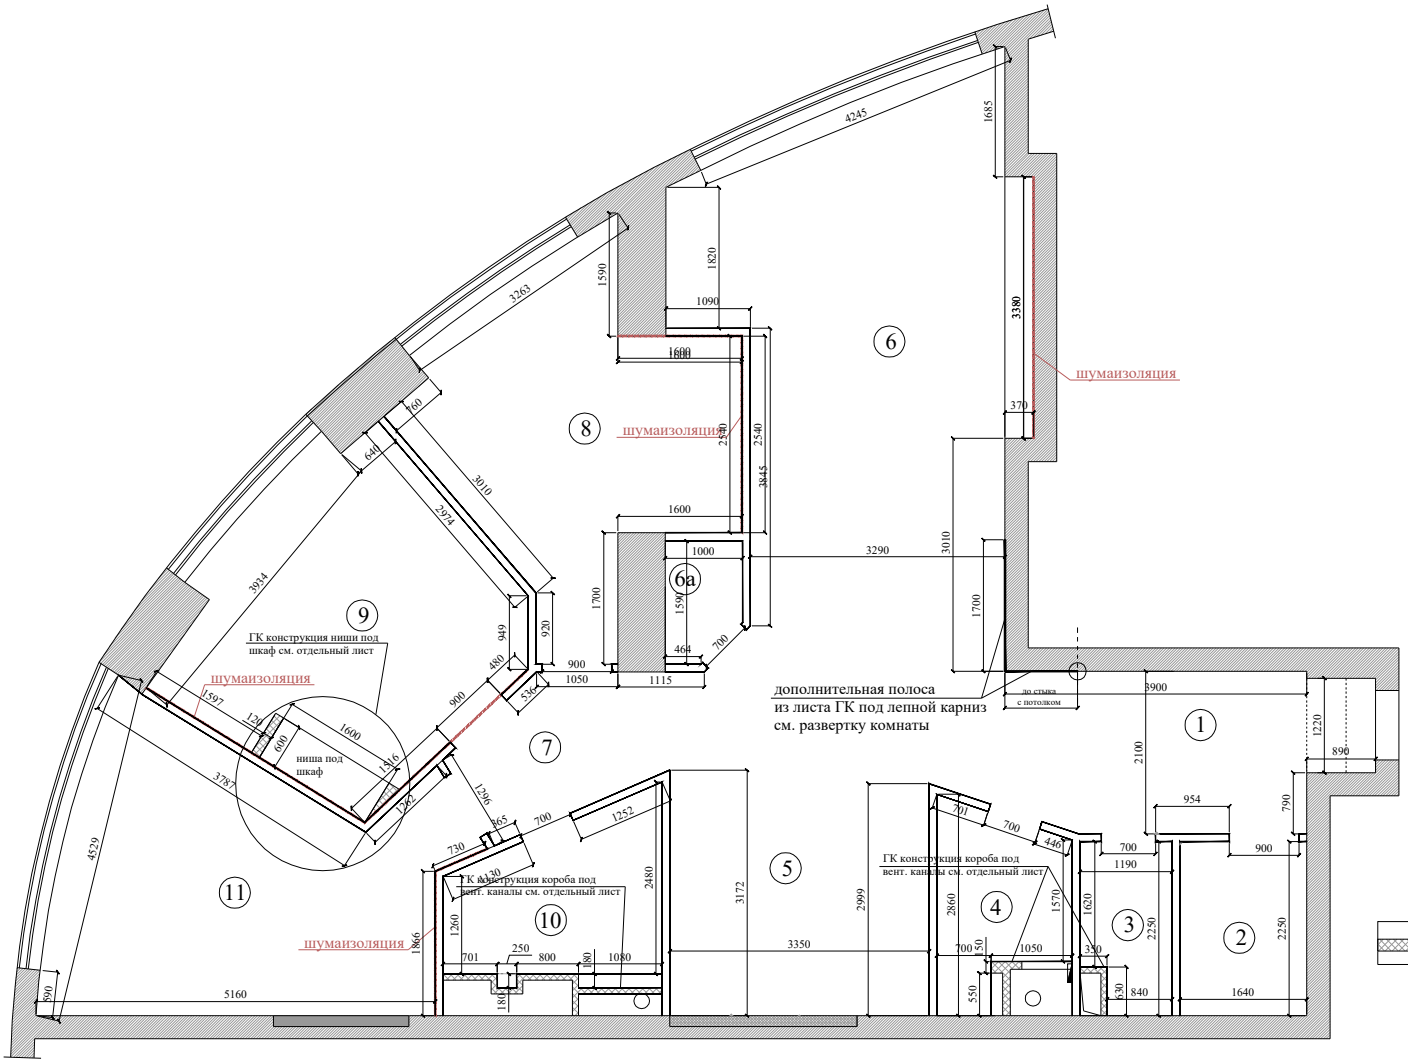

Обозначение:

-ГК стены

Примечание:

Размеры проектные могут незначительно отличаться по факту
Смотреть в месте с чертежами по ГК конструкциям

Дизайн-проект		Объект: ЖК "Триколор"	
		Перепланировка Возводимые перегородки, общие размеры Шумоизоляция стен	
Дизайнер	Лукинский А.		
Заказчик		Лист	Листов
www.al-proekt.ru		тел. +7903-625-51-35 Андрей e-mail: design-and.lu@yandex.ru	

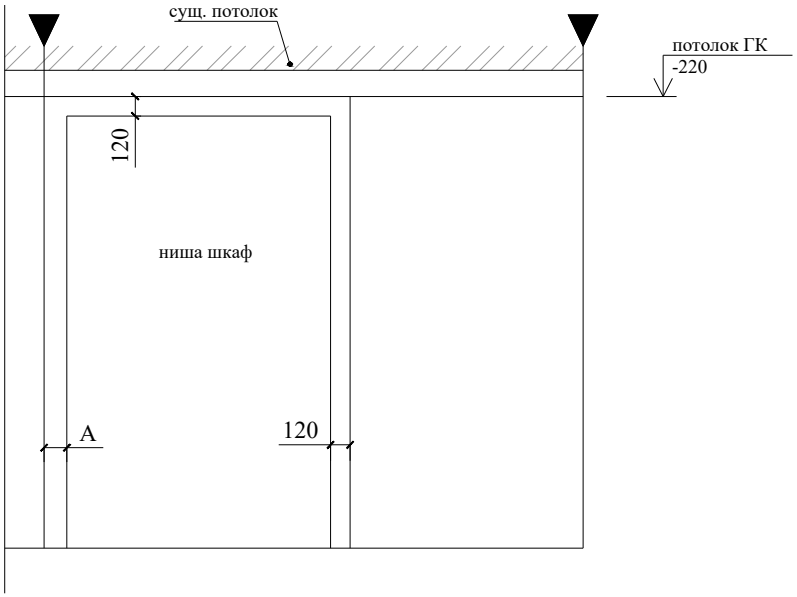

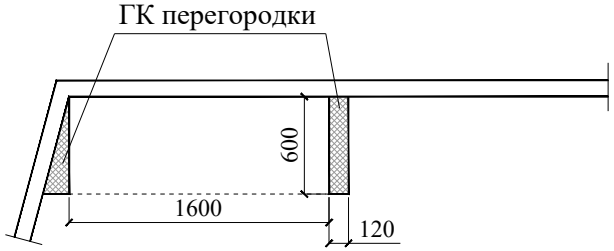

Дизайн-проект			Объект: ЖК "Триколор"		
			ГК конструкция под шкаф (детская 2)		
Дизайнер	Лукинский А.				
Заказчик				Лист	Листов
www.al-proekt.ru			тел. +7903-625-51-35 Андрей e-mail: design-and.lu@yandex.ru		

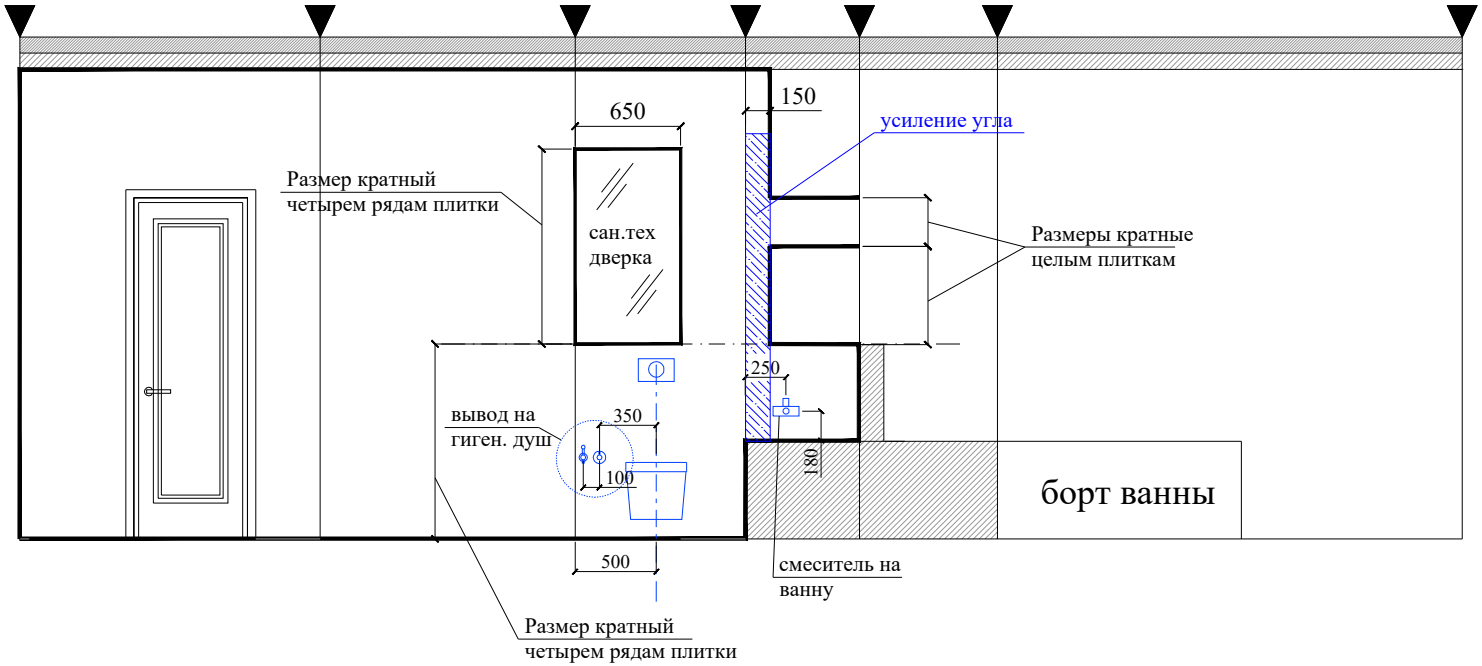

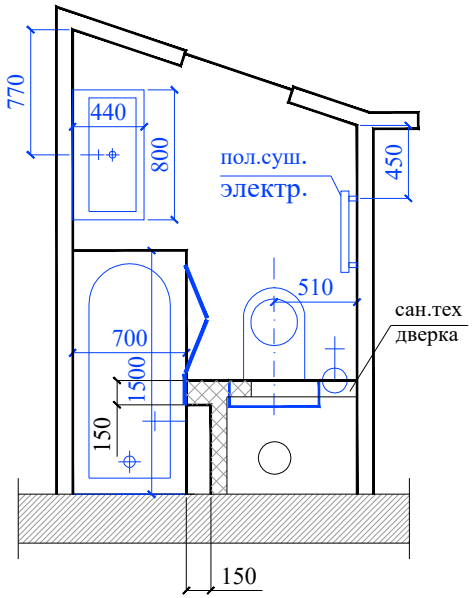

Дизайн-проект			Объект: ЖК "Триколор"		
			ГК конструкция вент. каналов Ванная гостевая		
Дизайнер	Лукинский А.				
Заказчик				Лист	Листов
www.al-proekt.ru			тел. +7903-625-51-35 Андрей e-mail: design-and.lu@yandex.ru		

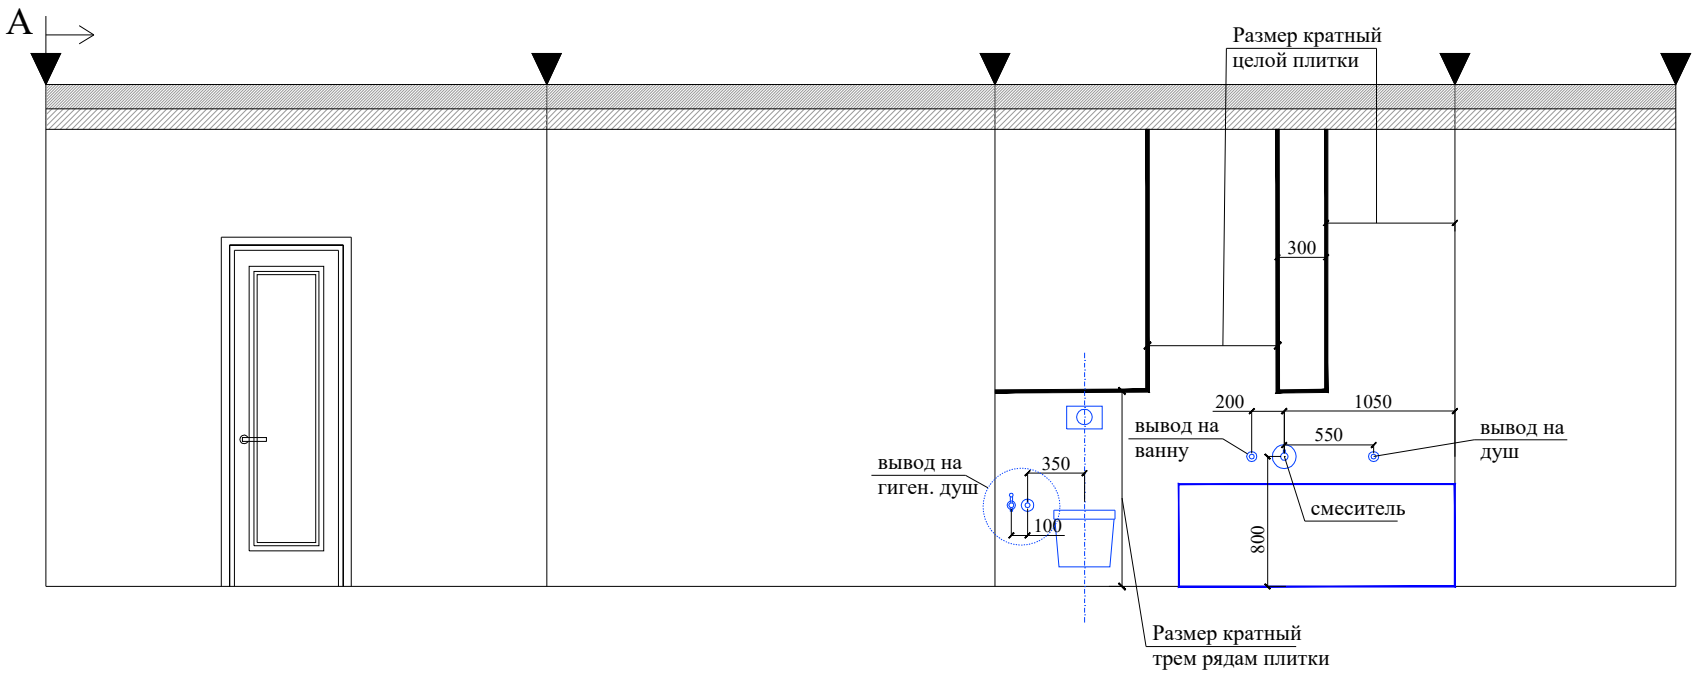

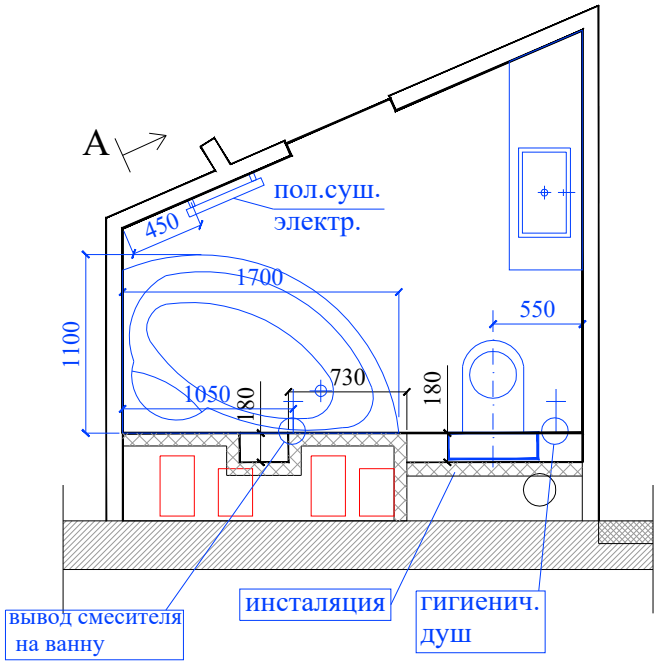

Дизайн-проект			Объект: ЖК "Триколор"		
			ГК конструкция вент. каналов Ванная хоз		
Дизайнер	Лукинский А.				
Заказчик				Лист	Листов
www.al-proekt.ru			тел. +7903-625-51-35 Андрей e-mail: design-and.lu@yandex.ru		

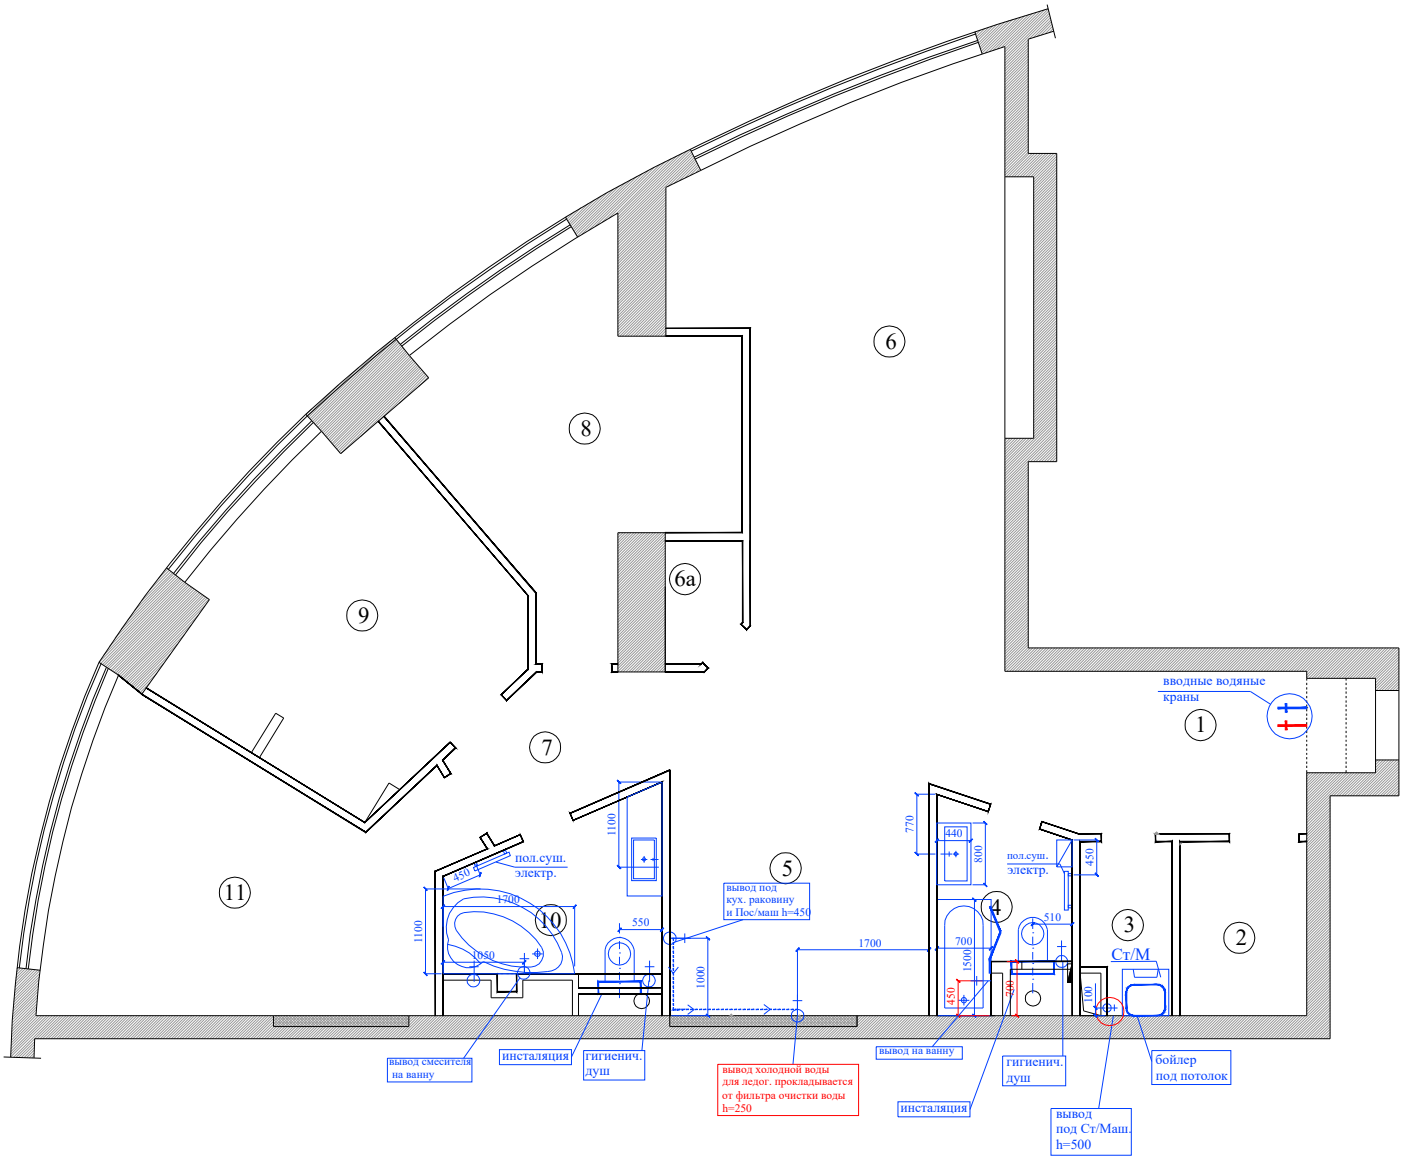

Экспликация:

1. Прихожая 10,1 м2
2. Гардероб 3,7 м2
3. Постирочная 2,7 м2
4. Ванная гостевая 4,5 м2
5. Кухня 10,7 м2
6. Гостиная-столовая 33,8 м2

6а. Кладовка 1,4 м2

7. Коридор 4,5 м2
8. Детская 1 14,4 м2
9. Детская 2 15,1 м2
10. Ванная хоз. 6,8 м2
11. Спальня хоз. 16,7 м2

$S_{общ}$ - 124,4 м2

Дизайн-проект		Объект: ЖК "Триколор"	
		Перепланировка Привязка сантех приборов	
Дизайнер	Лукинский А.		
Заказчик		Лист	Листов
www.al-proekt.ru		тел. +7903-625-51-35 Андрей e-mail: design-and.lu@yandex.ru	

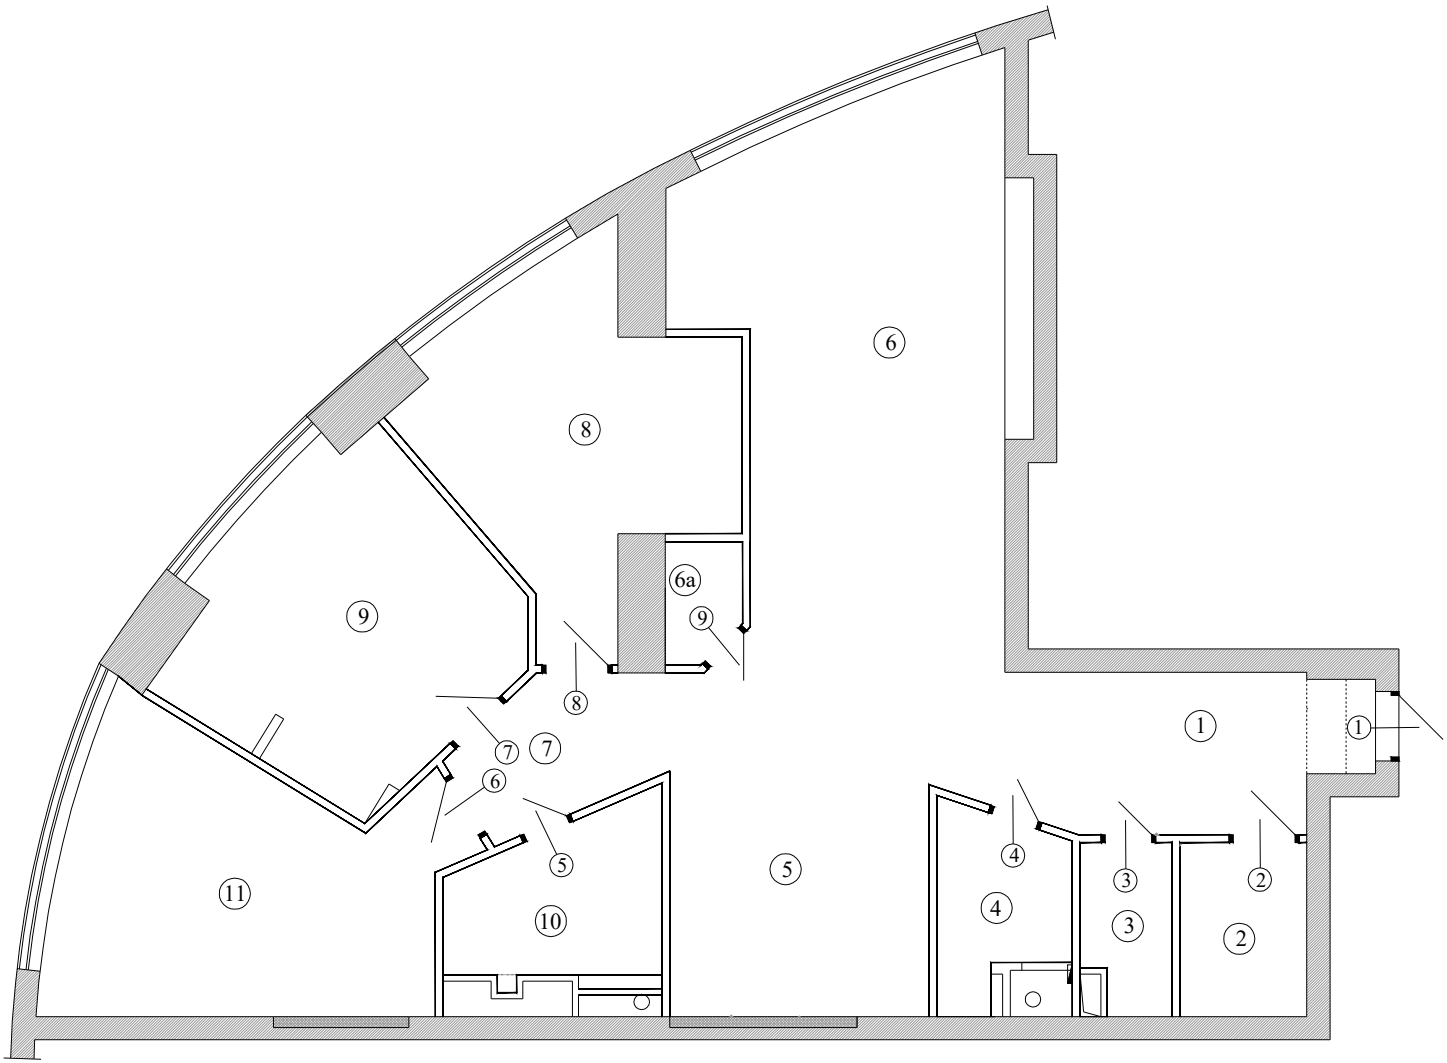

Экспликация:

1. Прихожая 10,1 м2
2. Гардероб 3,7 м2
3. Постирочная 2,7 м2
4. Ванная гостевая 4,5 м2
5. Кухня 10,7 м2
6. Гостиная-столовая 33,8 м2

6а. Кладовка 1,4 м2

7. Коридор 4,5 м2
8. Детская 1 14,4 м2
9. Детская 2 15,1 м2
10. Ванная хоз. 6,8 м2
11. Спальня хоз. 16,7 м2

$S_{общ}$ - 124,4 м2

№	размер проема	дверь
1	по сущ. проему	распашная (правая), мет. входная
2	900x2150	распашная (левая), ПГ
3	700x2150	распашная (левая), ПГ
4	700x2150	распашная (левая), ПГ
5	700x2150	распашная (левая), ПГ
6	900x2150	распашная (левая), ПГ
7	900x2150	распашная (левая), ПГ
8	900x2150	распашная (левая), ПГ
9	700x2150	распашная (правая), скрытая, под покраску

Дизайн-проект		Объект: ЖК "Триколор"	
		Перепланировка	
Дизайнер	Лукинский А.	Спецификация дверей	
Заказчик		Лист	Листов
www.al-proekt.ru		тел. +7903-625-51-35 Андрей e-mail: design-and.lu@yandex.ru	

Экспликация:

1. Прихожая 10,1 м2
2. Гардероб 3,7 м2
3. Постирочная 2,7 м2
4. Ванная гостевая 4,5 м2
5. Кухня 10,7 м2
6. Гостиная-столовая 33,8 м2

6а. Кладовка 1,4 м2

7. Коридор 4,5 м2
8. Детская 1 14,4 м2
9. Детская 2 15,1 м2
10. Ванная хоз. 6,8 м2
11. Спальня хоз. 16,7 м2

$S_{общ}$ - 124,4 м2

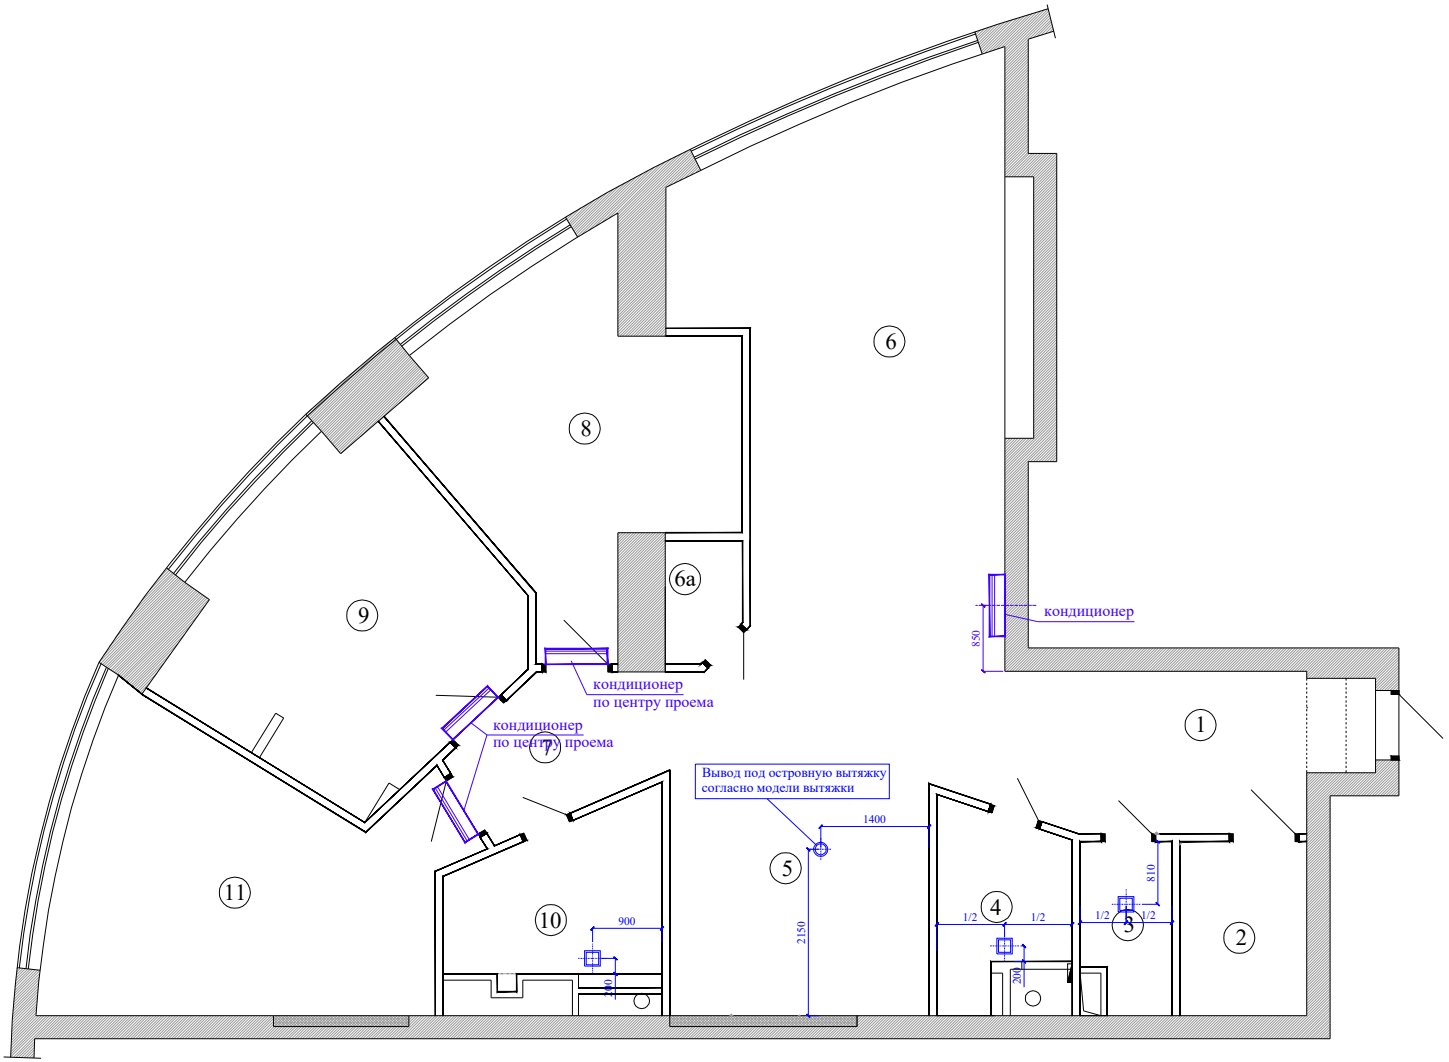

Примечание:

- привязка по высоте от чистого потолка -120 мм
см. вместе с чертежами потолков и развёртками по комнатам

Дизайн-проект		Объект: ЖК "Триколор"	
		Перепланировка Выводы вентиляции Кондиционирования	
Дизайнер	Лукинский А.		
Заказчик		Лист	Листов
www.al-proekt.ru		тел. +7903-625-51-35 Андрей e-mail: design-and.lu@yandex.ru	

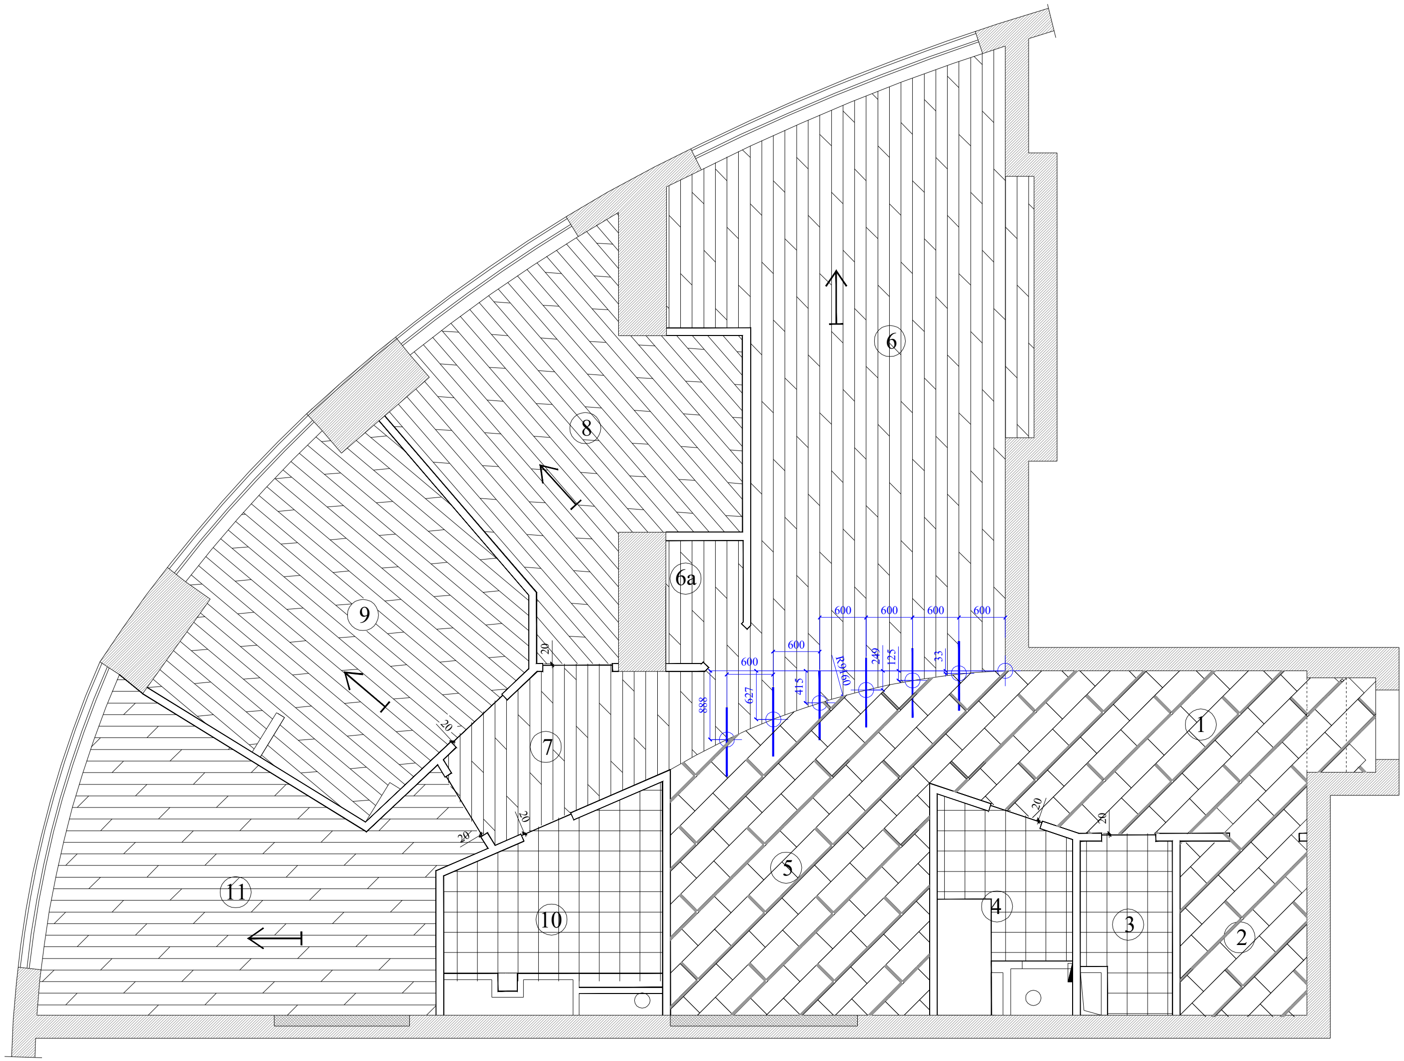

Экспликация:

1. Прихожая 10,1 м2
2. Гардероб 3,7 м2
3. Постирочная 2,7 м2
4. Ванная гостевая 4,5 м2
5. Кухня 10,7 м2
6. Гостиная-столовая 33,8 м2
6а. Кладовка 1,4 м2
7. Коридор 4,5 м2
8. Детская 1 14,4 м2
9. Детская 2 15,1 м2
10. Ванная хоз. 6,8 м2
11. Спальня хоз. 16,7 м2

$S_{общ}$ - 124,4 м2

Условные обозначения:

- инженерная доска h=155 мм
- керамическая плитка, керамогранит
- привязка линии деления напольного покрытия
- направления раскладки доски

Примечание:

-соединение разных напольных материалов через компенсирующий порожек
-смотреть вместе с чертежами развертки помещений

Дизайн-проект		Объект: ЖК "Триколор"		
		Перепланировка		
Дизайнер	Лукинский А.	План полов		
Заказчик			Лист	Листов
www.al-proekt.ru		тел. +7903-625-51-35 Андрей e-mail: design-and.lu@yandex.ru		

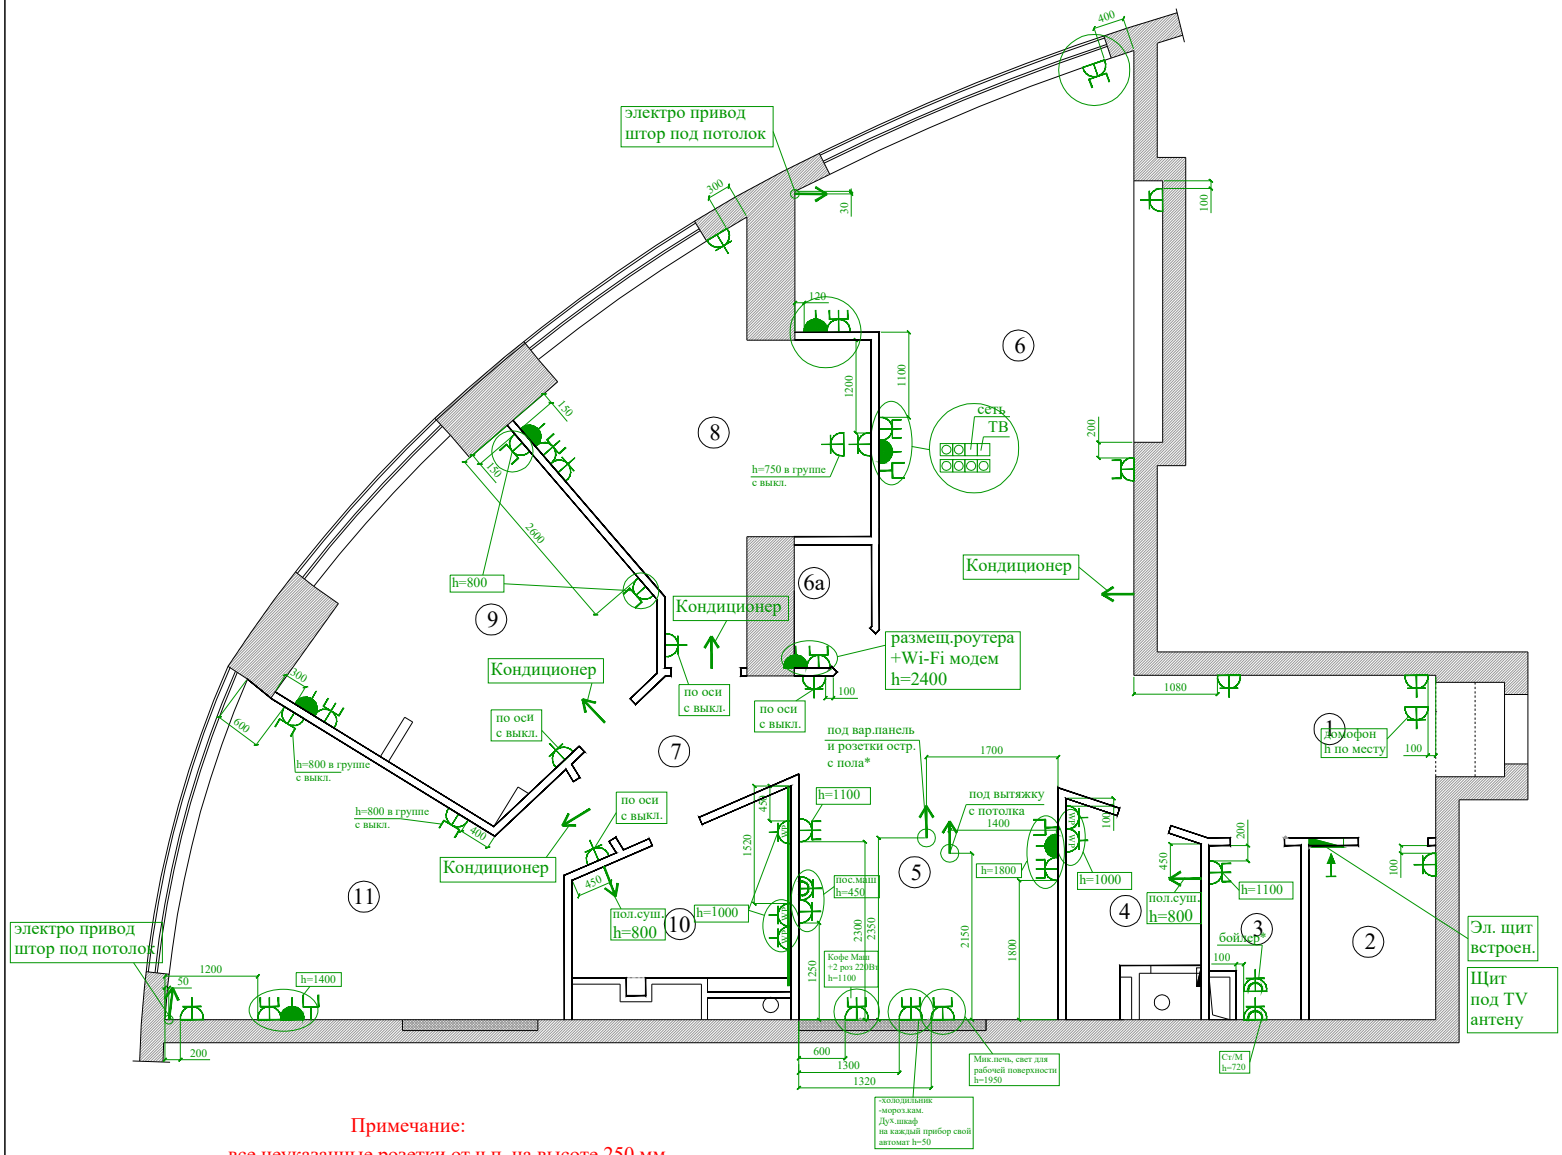

Экспликация:

1. Прихожая 10,1 м2
2. Гардероб 3,7 м2
3. Постирочная 2,7 м2
4. Ванная гостевая 4,5 м2
5. Кухня 10,7 м2
6. Гостиная-столовая 33,8 м2

6а. Кладовка 1,4 м2

7. Коридор 4,5 м2
8. Детская 1 14,4 м2
9. Детская 2 15,1 м2
10. Ванная хоз. 6,8 м2
11. Спальня хоз. 16,7 м2

$S_{общ}$ - 124,4 м2

УСЛОВНЫЕ ОБОЗНАЧЕНИЯ

— Розетка
— Розетка влагозащитная
— Блок двух розеток
— Блок трех розеток
— Розетка силовая для подключения бытовой техники
— ТВ антенна
— Розетка под модем
— Эл. вывод

Примечание:

- все неуказанные розетки от ч.п. на высоте 250 мм
- выводы розеток со знаком (*) обозначают корректировки по привязке розеток после выбора электроприбора или предметов мебели а также возможны корректировки относительно раскладки плитки. Так как раскладка плитки еще не определена возможно попадания декоративных элементов в места установки розеток во избежания этого отверстие под подрозетники не делать, закладывать запас кабеля 0,5 м
- под полотенце сушитель выводить электро.вывод 220Вт с запасом кабеля 0,5 м
- выводы под кондиционеры согласовать с кондиционерщиками

Дизайн-проект		Объект: ЖК "Триколор"	
		Перепланировка	
Дизайнер	Лукинский А.	План розеток	
Заказчик		Лист	Листов
www.al-proekt.ru		тел. +7903-625-51-35 Андрей e-mail: design-and.lu@yandex.ru	

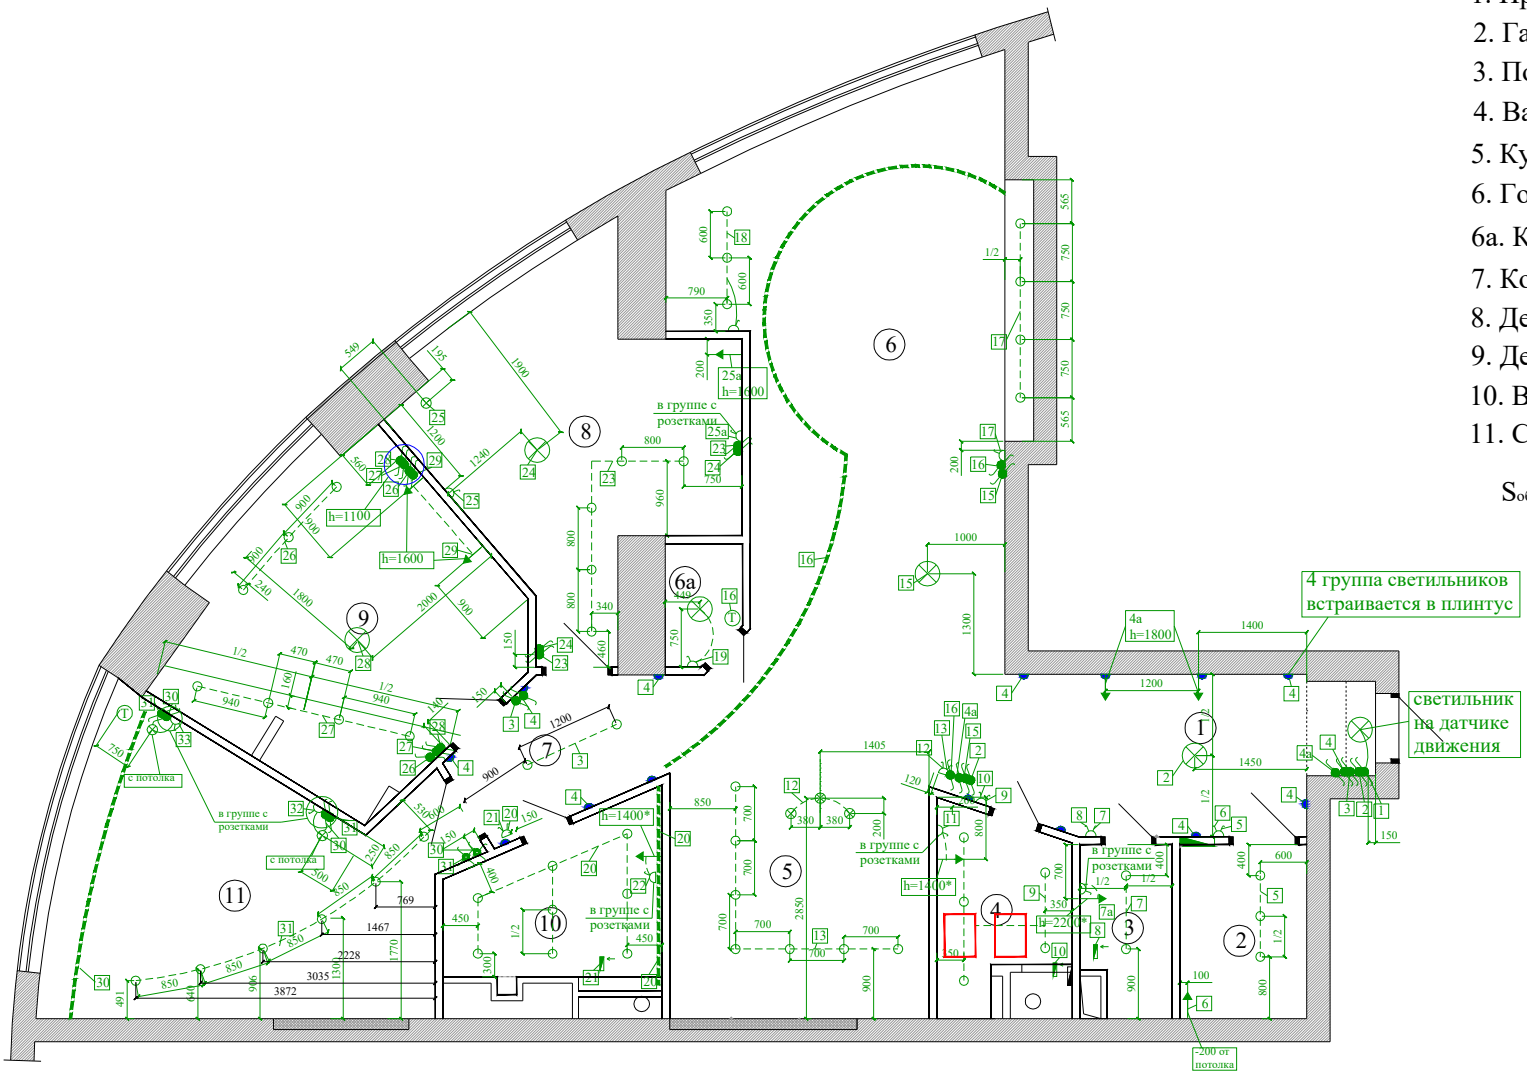

Экспликация:

1. Прихожая 10,1 м2
2. Гардероб 3,7 м2
3. Постирочная 2,7 м2
4. Ванная гостевая 4,5 м2
5. Кухня 10,7 м2
6. Гостиная-столовая 33,8 м2

6а. Кладовка 1,4 м2

7. Коридор 4,5 м2
8. Детская 1 14,4 м2
9. Детская 2 15,1 м2
10. Ванная хоз. 6,8 м2
11. Спальня хоз. 16,7 м2

$S_{общ}$ - 124,4 м2

УСЛОВНЫЕ ОБОЗНАЧЕНИЯ

- — Потолочный светильник
- — Настеный светильник
- — Точечный светильник
- — Выключатель на 1 цепь управления
- — Выключатель на 2 цепи управления
- — Выключатель для управления из 2 мест
- — 2-ой выключатель для управления из 2 мест
- — Перекрестный выкл для управления из 3 мест и более
- — Вывод подсветки
- — Светодиодная лента
- — Вентилятор
- верт. — вертикальное расположения выключателей
- Т — Место установки трансформаторов для диодной ленты
- 1 — Группы светильников

Примечание:

- все неуказанные высоты выключателей =900 от ч.п.
- выводы освещения со знаком (*) обозначают корректировки по привязке после выбора электроприбора или предметов мебели (закладывать запас кабеля 0,8 м)
- - группа под номером 4, светильники подсветка пола, монтируются в плинтус

Дизайн-проект		Объект: ЖК "Триколор"	
		Перепланировка	
Дизайнер	Лукинский А.	Освещения	
Заказчик		Лист	Листов
www.al-proekt.ru		тел. +7903-625-51-35 Андрей e-mail: design-and.lu@yandex.ru	

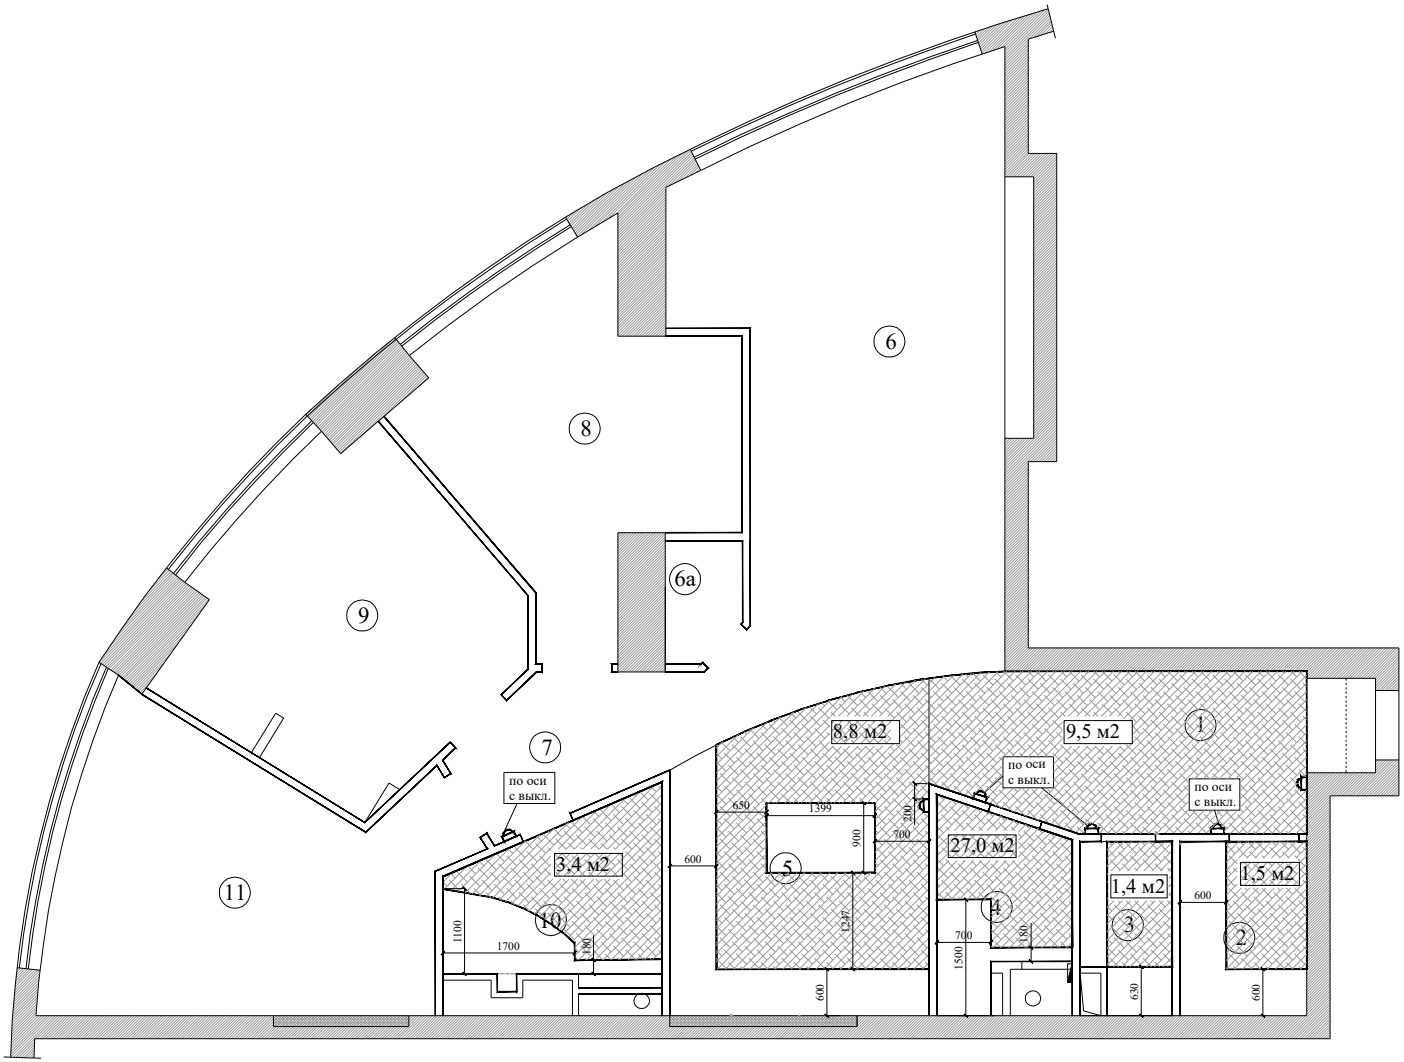

Экспликация:

1. Прихожая 10,1 м2
2. Гардероб 3,7 м2
3. Постирочная 2,7 м2
4. Ванная гостевая 4,5 м2
5. Кухня 10,7 м2
6. Гостиная-столовая 33,8 м2

6а. Кладовка 1,4 м2

7. Коридор 4,5 м2
8. Детская 1 14,4 м2
9. Детская 2 15,1 м2
10. Ванная хоз. 6,8 м2
11. Спальня хоз. 16,7 м2

$S_{общ}$ - 124,4 м2

Условные обозначения

- теплый пол (электрический)

— Регулятор теплого пола, h= уровню розеток

Дизайн-проект		Объект: ЖК "Триколор"	
		Перепланировка	
Дизайнер	Лукинский А.	Теплые полы	
Заказчик		Лист	Листов
www.al-proekt.ru		тел. +7903-625-51-35 Андрей e-mail: design-and.lu@yandex.ru	

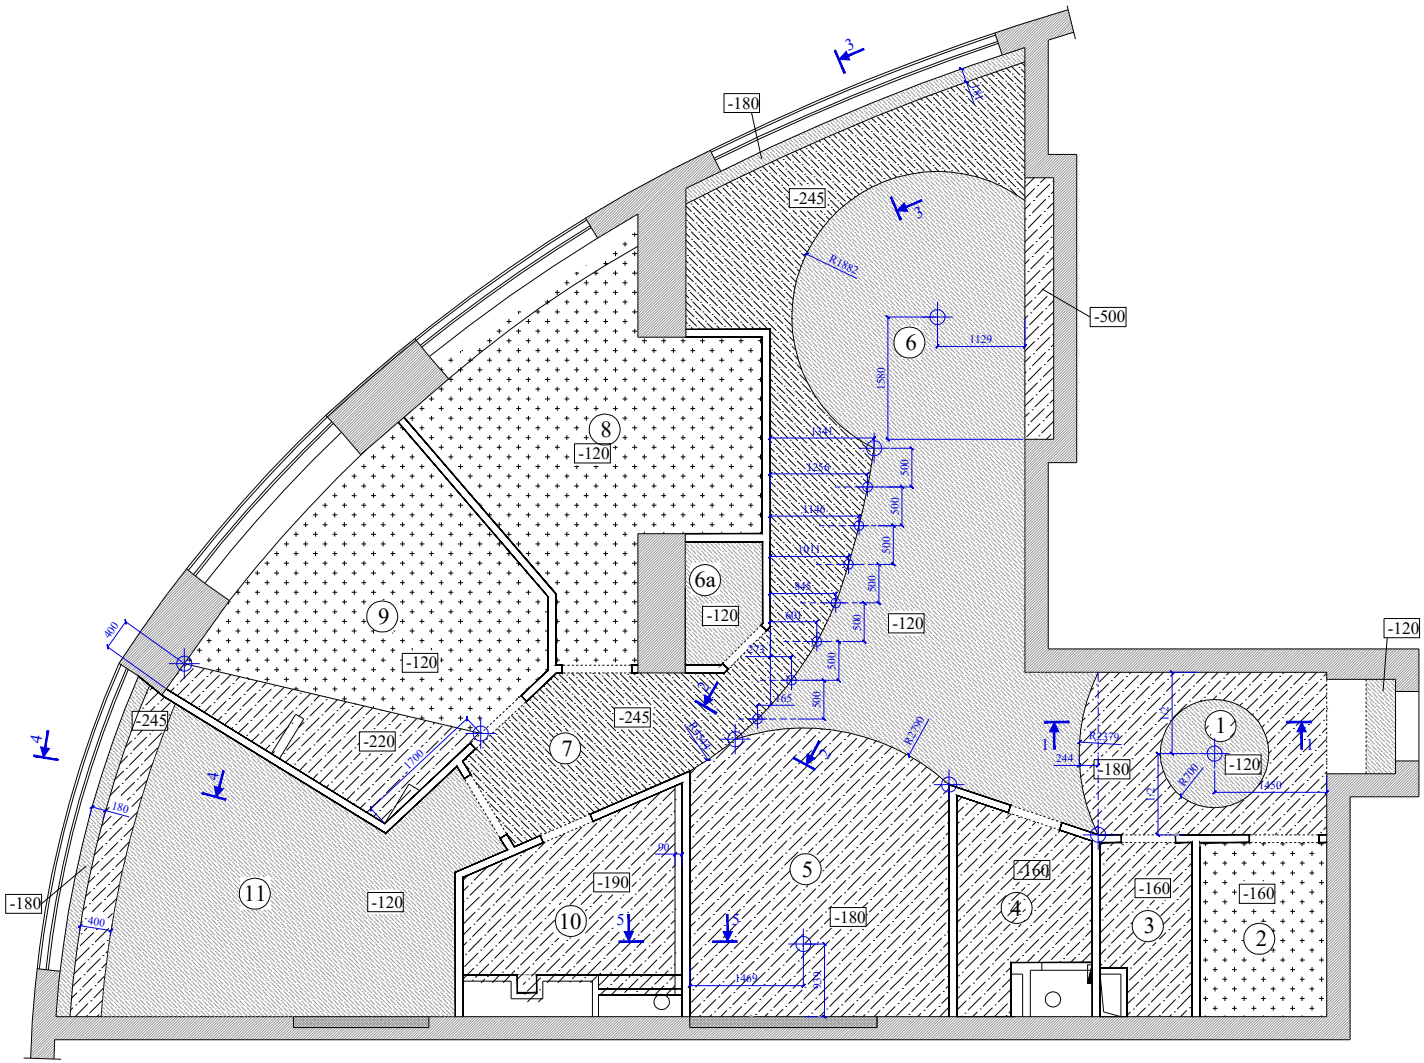

Экспликация:

1. Прихожая 10,1 м2
2. Гардероб 3,7 м2
3. Постирочная 2,7 м2
4. Ванная гостевая 4,5 м2
5. Кухня 10,7 м2
6. Гостиная-столовая 33,8 м2

6а. Кладовка 1,4 м2

7. Коридор 4,5 м2
8. Детская 1 14,4 м2
9. Детская 2 15,1 м2
10. Ванная хоз. 6,8 м2
11. Спальня хоз. 16,7 м2

$S_{общ}$ - 124,4 м2

Условные обозначения

- потолок ГК разные уровни
- натяжной потолок
- 000 - отметка потолка от плиты перекрытия
- -120 - отметка опуска потолка
- привязка потолка

Примечание:

- произвести шумоизоляцию всей площади потолка

Дизайн-проект		Объект: ЖК "Триколор"	
		Перепланировка План потолков	
Дизайнер	Лукинский А.		
Заказчик		Лист	Листов
www.al-proekt.ru		тел. +7903-625-51-35 Андрей e-mail: design-and.lu@yandex.ru	

1-1

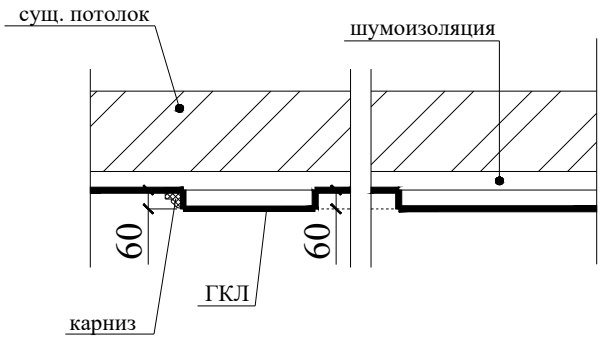

2-2

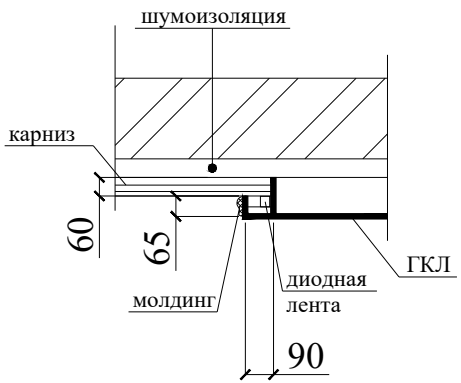

3-3

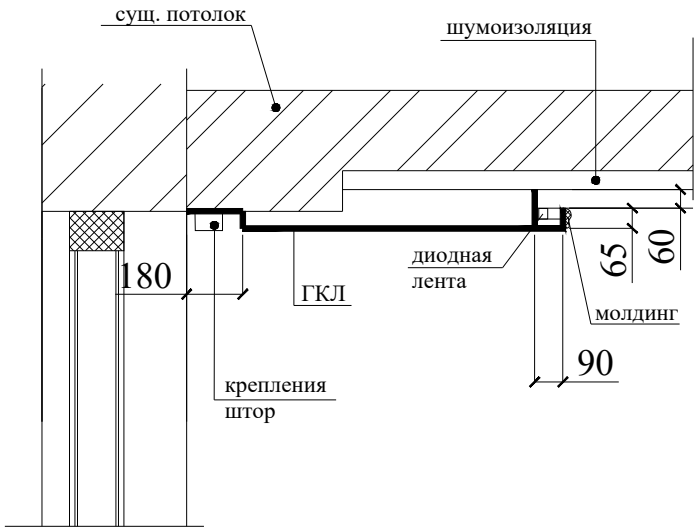

4-4

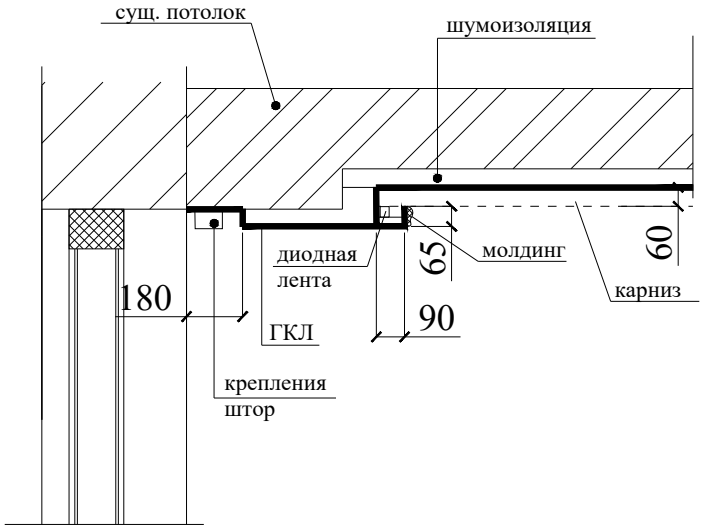

5-5

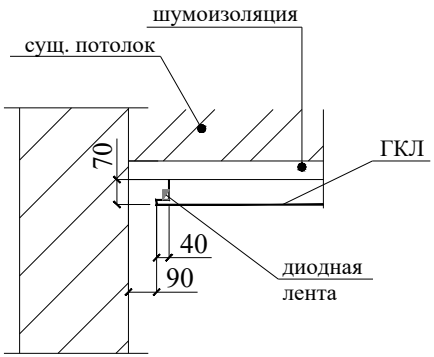

Дизайн-проект			Объект: ЖК "Триколор"		
			Разрезы потолка 1-1, 2-2, 3-3, 4-4, 5-5		
Дизайнер	Лукинский А.				
Заказчик				Лист	Листов
www.al-proekt.ru			тел. 8903-625-51-35 Андрей e-mail: design-and.lu@yandex.ru		

1-1

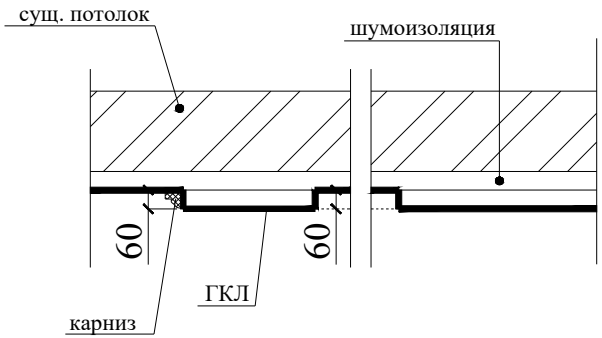

2-2

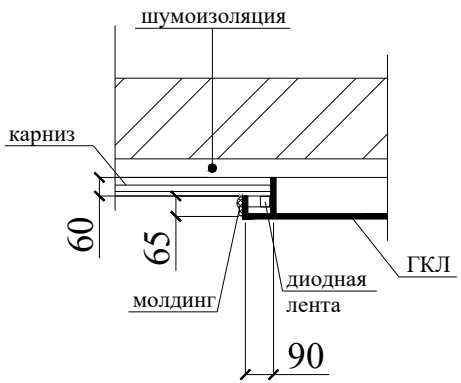

3-3

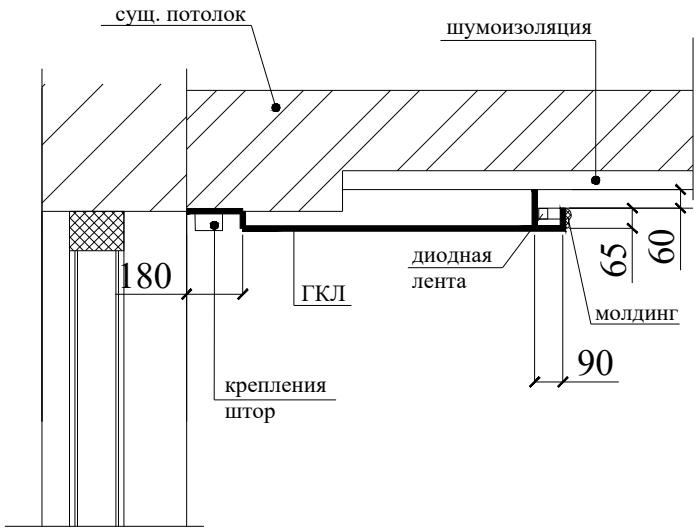

4-4

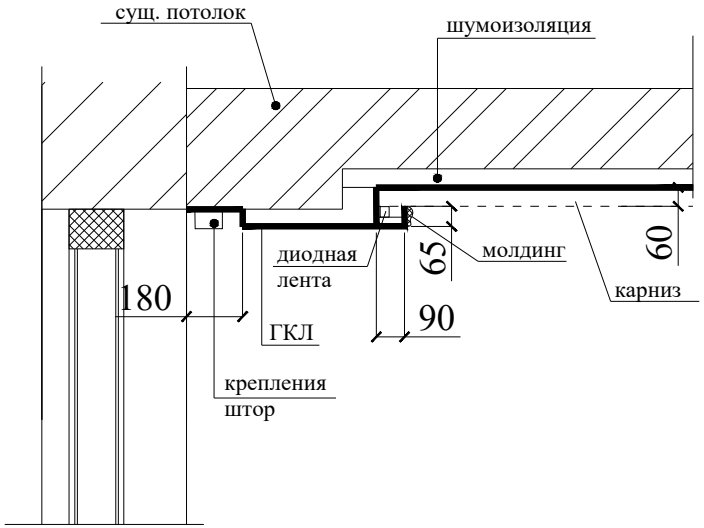

5-5

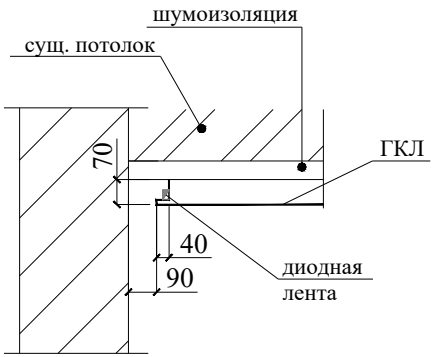

Дизайн-проект			Объект: ЖК "Триколор"		
			Разрезы потолка 1-1, 2-2, 3-3, 4-4, 5-5		
Дизайнер	Лукинский А.				
Заказчик				Лист	Листов
www.al-proekt.ru			тел. 8903-625-51-35 Андрей e-mail: design-and.lu@yandex.ru		

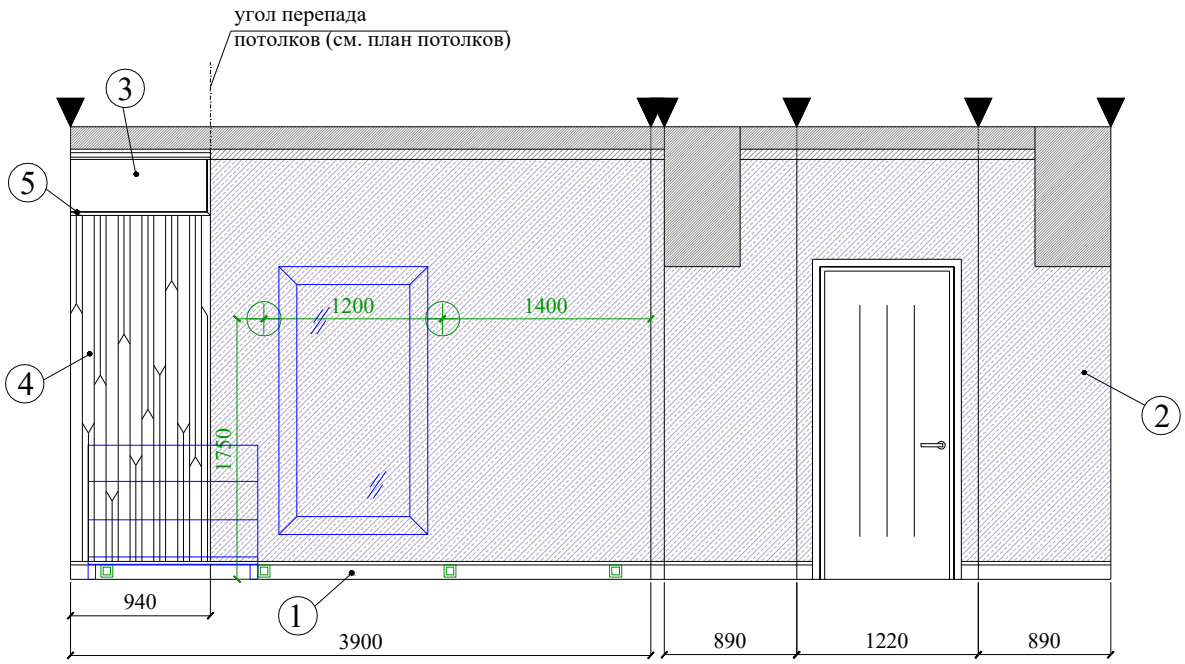

Обозначение:

1. Плинтус
2. Покраска (цвет по колеру) №А
3. Покраска (цвет белый)
4. Зеркальное панно
5. Лепнина (молдинг 97111)
6. Лепнина наличник (8160)
7. Лепнина база (D 1095)

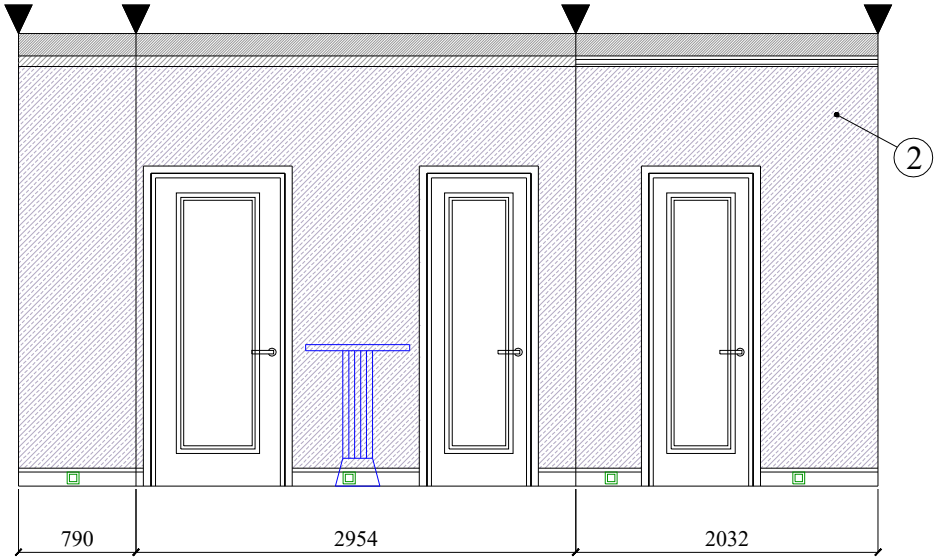

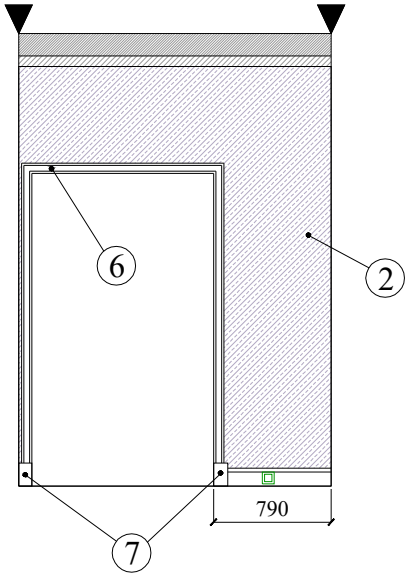

Дизайн-проект			Объект: ЖК "Триколор"		
			Развертка стен. Прихожая		
Дизайнер	Лукинский А.				
Заказчик				Лист	Листов
www.al-proekt.ru			тел. +7903-625-51-35 Андрей e-mail: design-and.lu@yandex.ru		

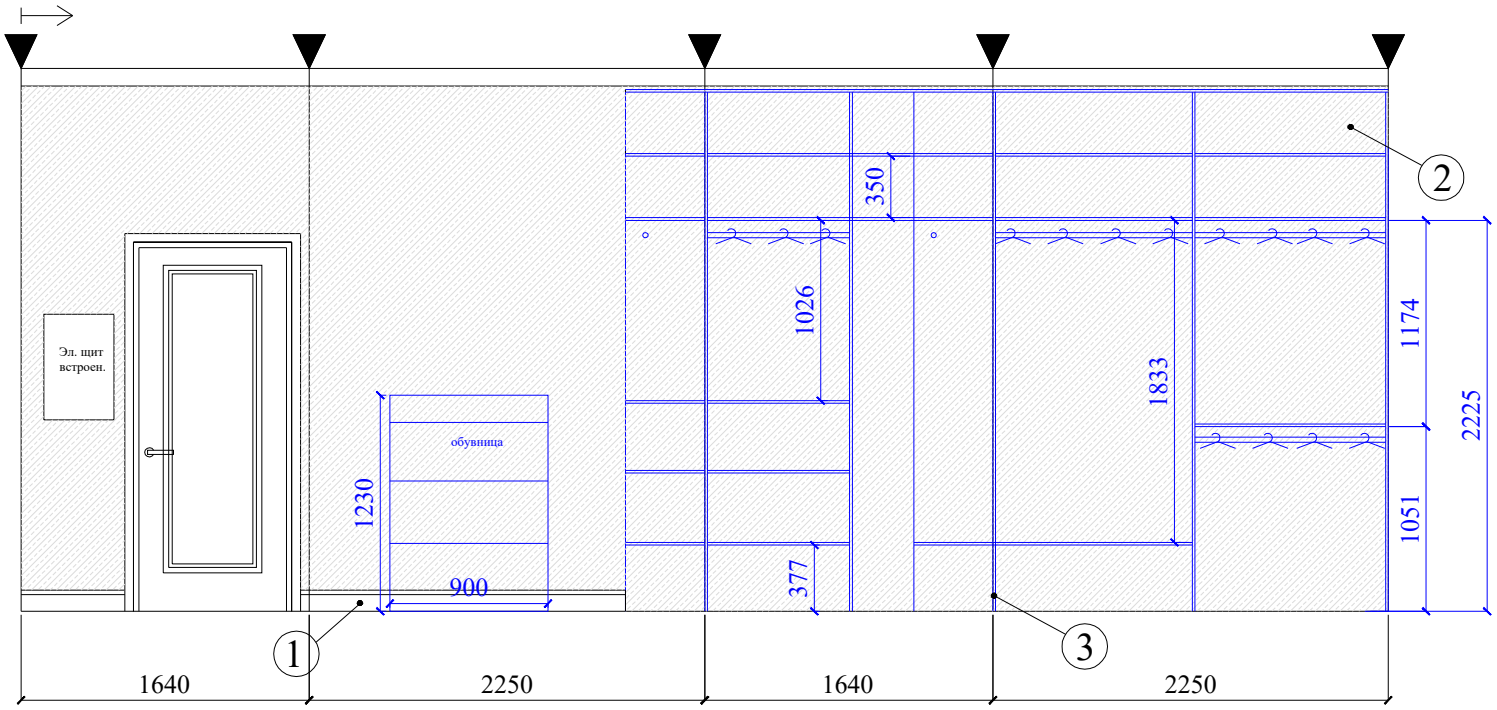

Обозначение:

1. Плинтус (шпон под цвет пола)
2. Покраска (цвет по колеру)
3. Встроенная мебель

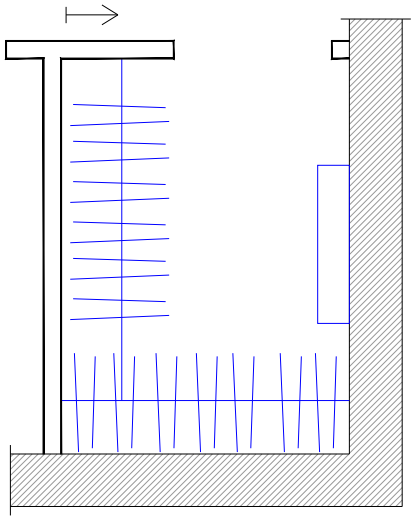

Дизайн-проект			Объект: ЖК "Триколор"		
			Развертка стен. Гардеробная		
Дизайнер	Лукинский А.				
Заказчик				Лист	Листов
www.al-proekt.ru			тел. +7903-625-51-35 Андрей e-mail: design-and.lu@yandex.ru		

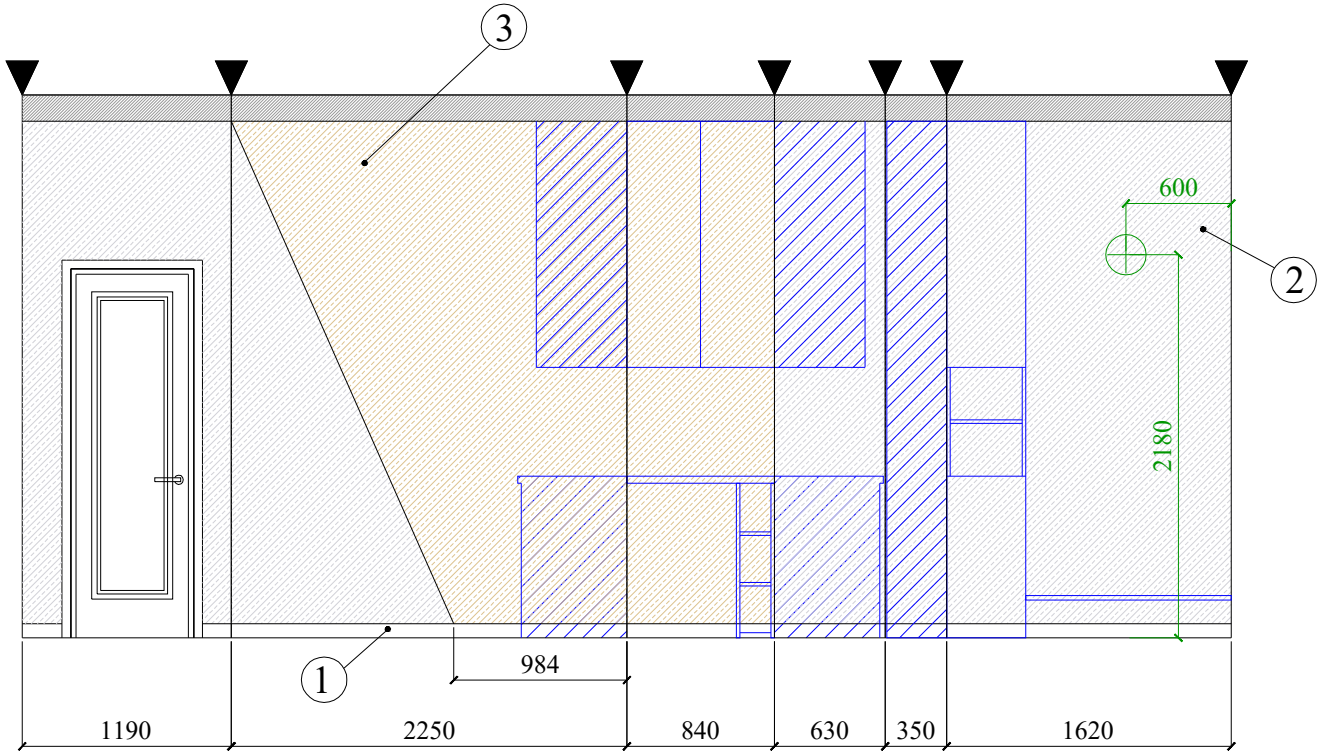

Обозначение:

1. Плинтус (плитка)
2. Покраска (по колеру 1) -13,0 м2
3. Покраска (по колеру 2) -7,0 м2

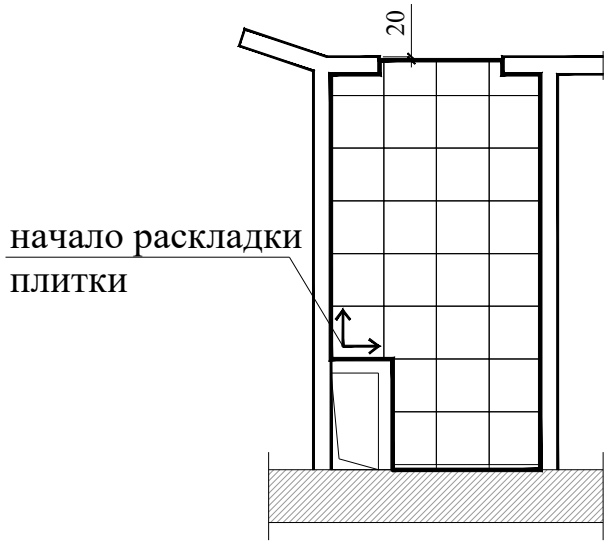

Стены: Kerama marazzi

- SG927202R Грасси светлый лаппатированный 30х30 (3,6 м2)

Дизайн-проект			Объект: ЖК "Триколор"		
			Развертка стен. Постирочная		
Дизайнер	Лукинский А.				
Заказчик				Лист	Листов
www.al-proekt.ru			тел. +7903-625-51-35 Андрей e-mail: design-and.lu@yandex.ru		

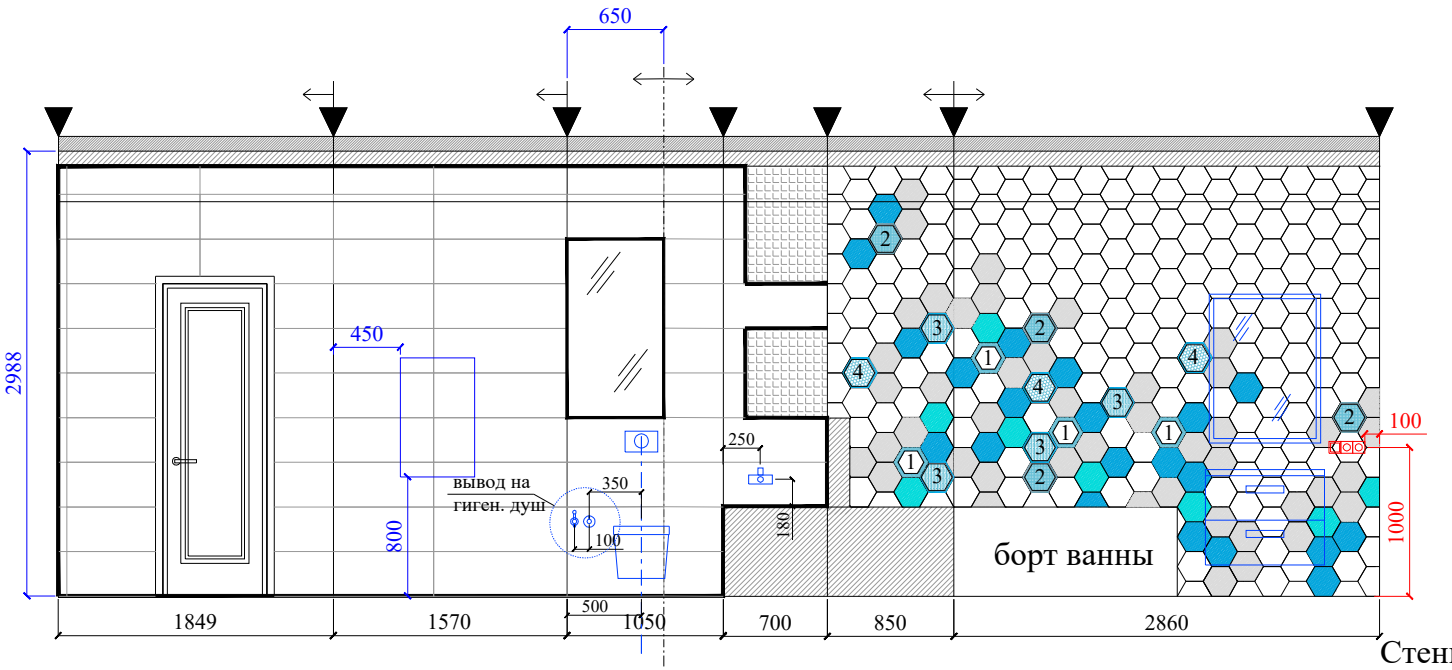

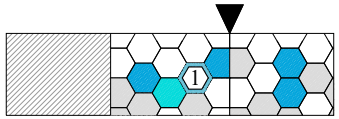

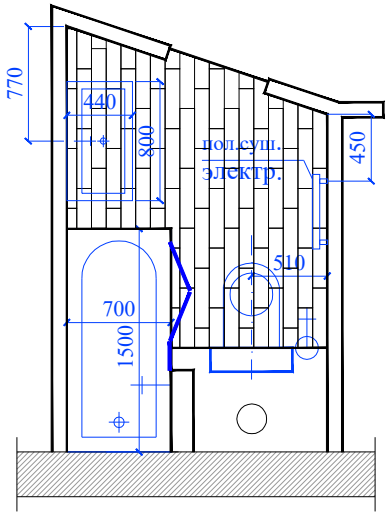

Стены: Kerama marazzi

- Kerama Marazzi Руаяль 13000R 30X89,5 (13,2 м2)
- 24004 Линьяно бирюзовый 20x23,1 (10 шт)
- 24006 Аньет голубой 20x23,1 (245 шт)
- 24008 Аньет серый 20x23,1 (60 шт)
- 24007 Аньет голубой тёмный 20x23,1 (28 шт)
- HGD\A301\24001 Декор Аньет 20x23,1 (5 шт)
- HGD\A300\24001 Декор Аньет 20x23,1 (5 шт)
- HGD\A299\24001 Декор Аньет 20x23,1 (5 шт)
- HGD\A298\24001 Декор Аньет 20x23,1 (5 шт)
- MM12092 Искья 25x75 (1,1 м2)

Пол: Kerama marazzi

- SG400100N Вяз беж 40.2x9.9 (3,0 м2)

Дизайн-проект			Объект: ЖК "Триколор"		
			Развертка стен. Ванная гостевая		
Дизайнер	Лукинский А.				
Заказчик				Лист	Листов
www.al-proekt.ru			тел. +7903-625-51-35 Андрей e-mail: design-and.lu@yandex.ru		

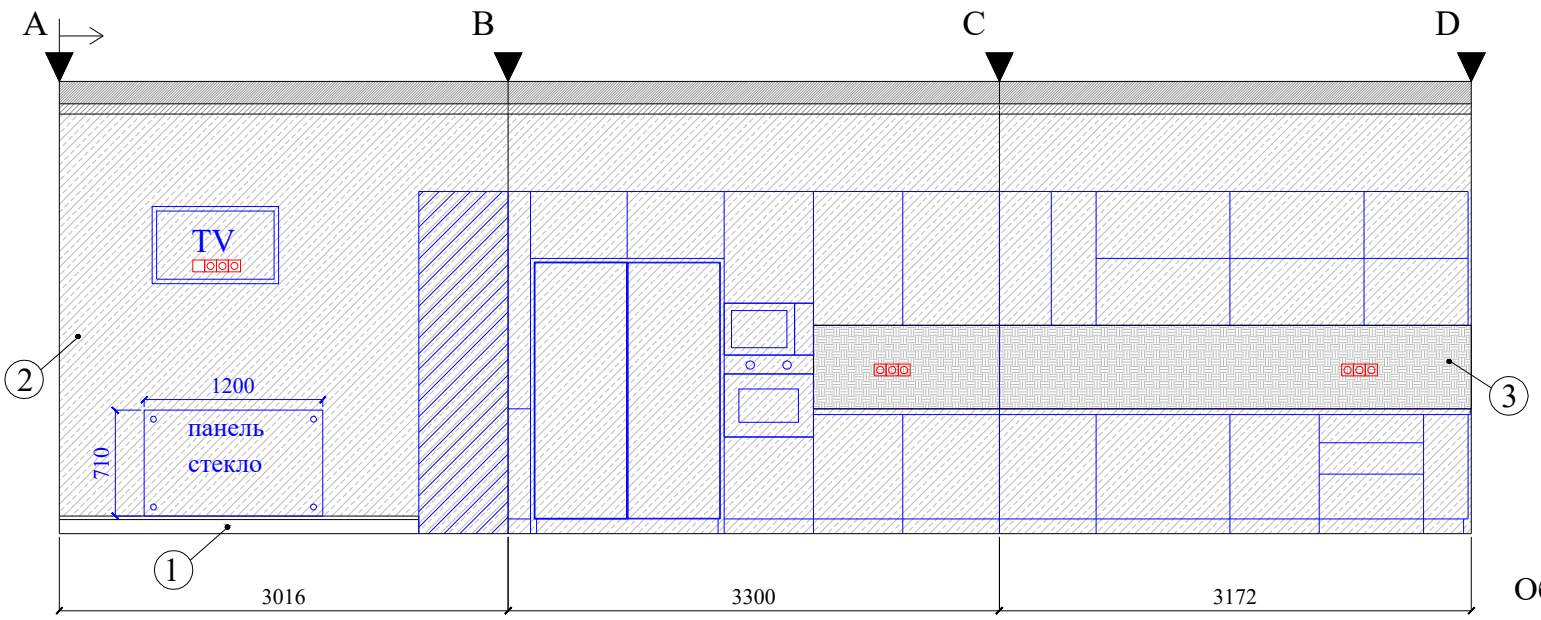

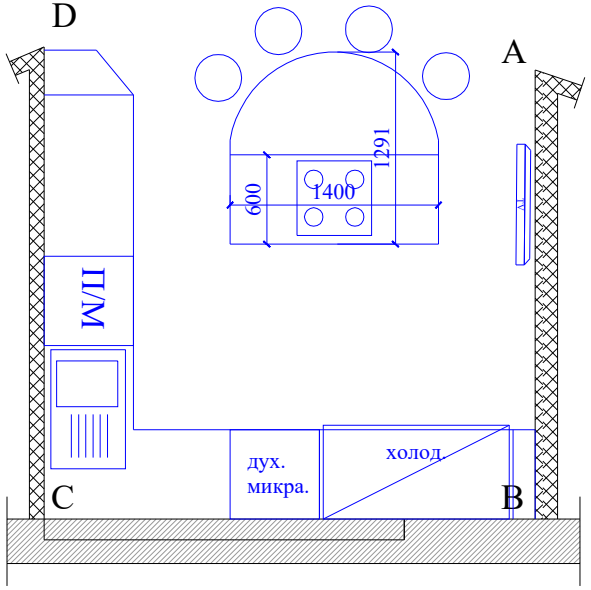

Обозначение:

1. Плинтус
2. Покраска (цвет по колеру №B)
3. Плитка (фартук) ETNIA THAI PARDO 10x20 от VIVES CERAMICA 2,6 м2 138 шт.

Дизайн-проект			Объект: ЖК "Триколор"		
			Развертка стен. Кухня		
Дизайнер	Лукинский А.				
Заказчик				Лист	Листов
www.al-proekt.ru			тел. +7903-625-51-35 Андрей e-mail: design-and.lu@yandex.ru		

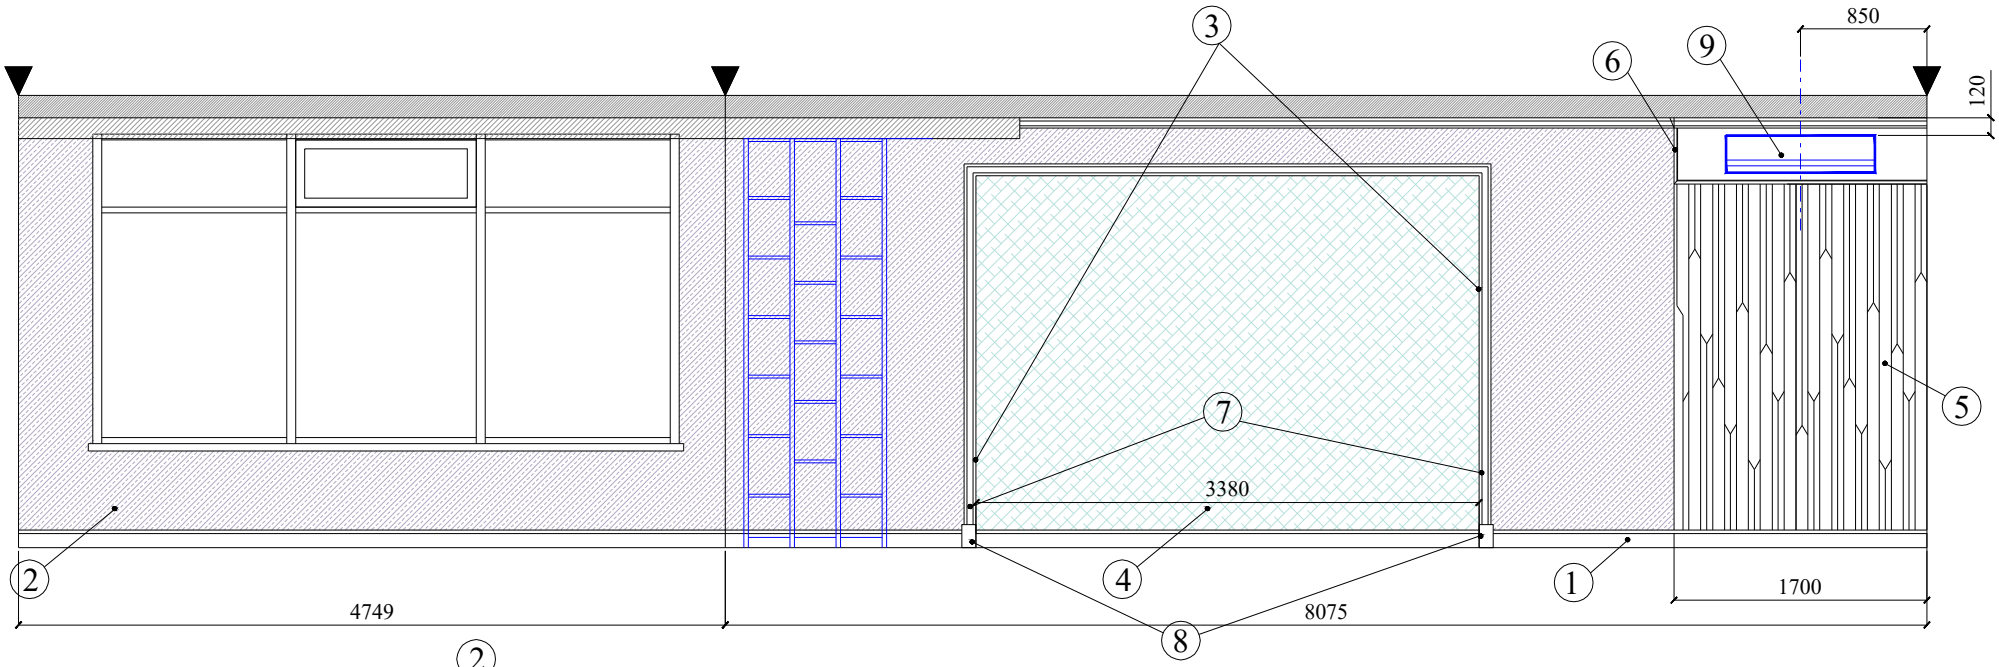

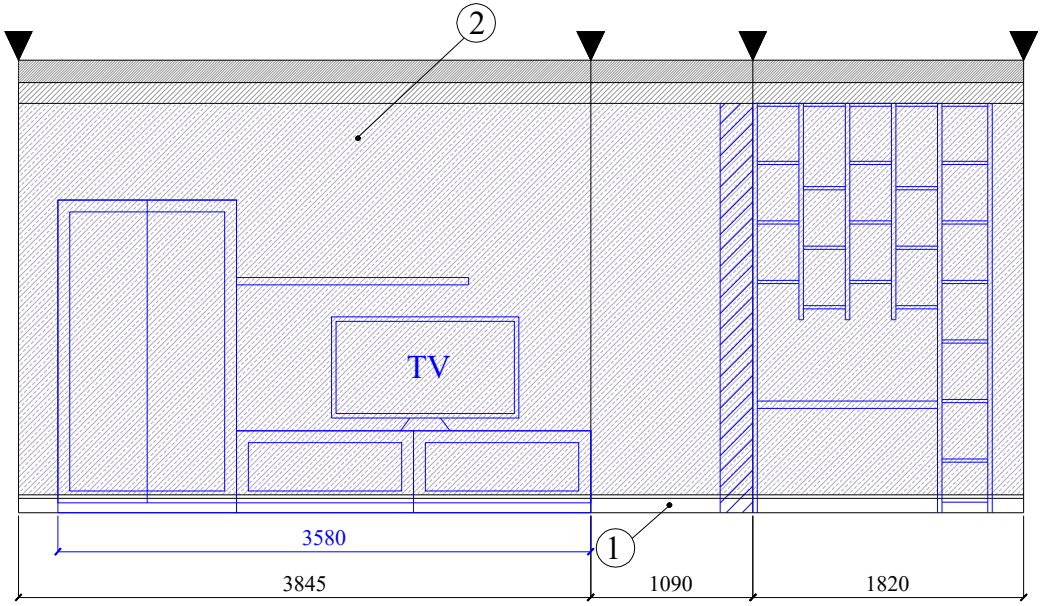

Обозначение:

1. Плинтус
2. Покраска (цвет по колеру) №В
3. Покраска откосы ниши (цвет белый)
4. Декорат. материал
5. Зеркальное панно
6. Лепнина (молдинг 97111)
7. Лепнина наличник (8160)
8. Лепнина база (D 1095)
9. Кондиционер

Дизайн-проект			Объект: ЖК "Триколор"		
			Развертка стен. Гостиная-столовая		
Дизайнер	Лукинский А.				
Заказчик				Лист	Листов
www.al-proekt.ru			тел. +7903-625-51-35 Андрей e-mail: design-and.lu@yandex.ru		

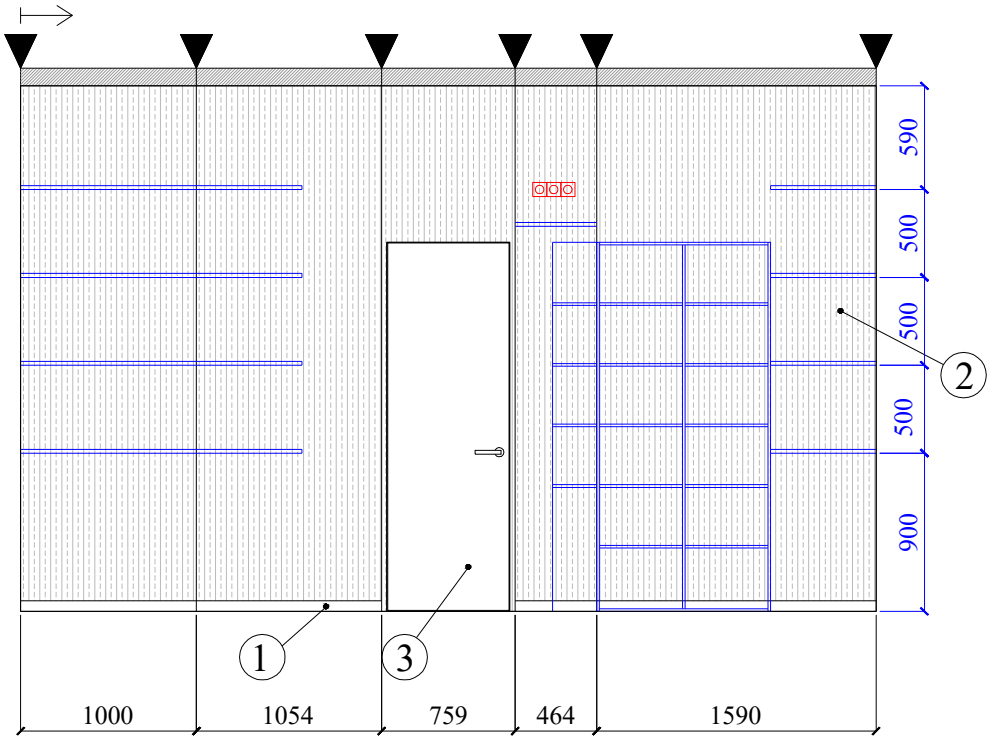

Обозначение:

1. Плинтус (шпон под цвет пола)
2. Обои
3. Дверь скрытого монтажа, под покраску

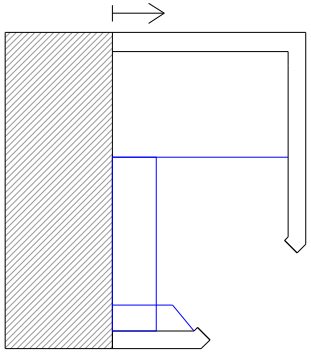

Дизайн-проект			Объект: ЖК "Триколор"		
			Развертка стен. Кладовка		
Дизайнер	Лукинский А.				
Заказчик				Лист	Листов
www.al-proekt.ru			тел. +7903-625-51-35 Андрей e-mail: design-and.lu@yandex.ru		

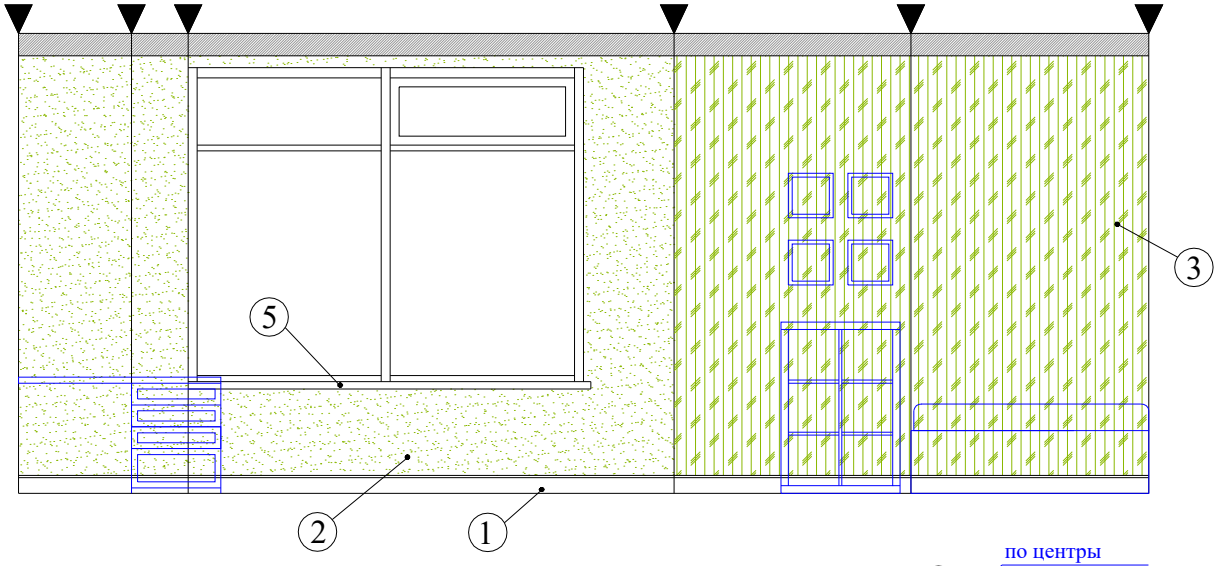

Обозначение:

1. Плинтус
2. Обои (вид 1)
3. Обои (вид 2)
4. Кондиционер
5. Подоконник
искусственный камень

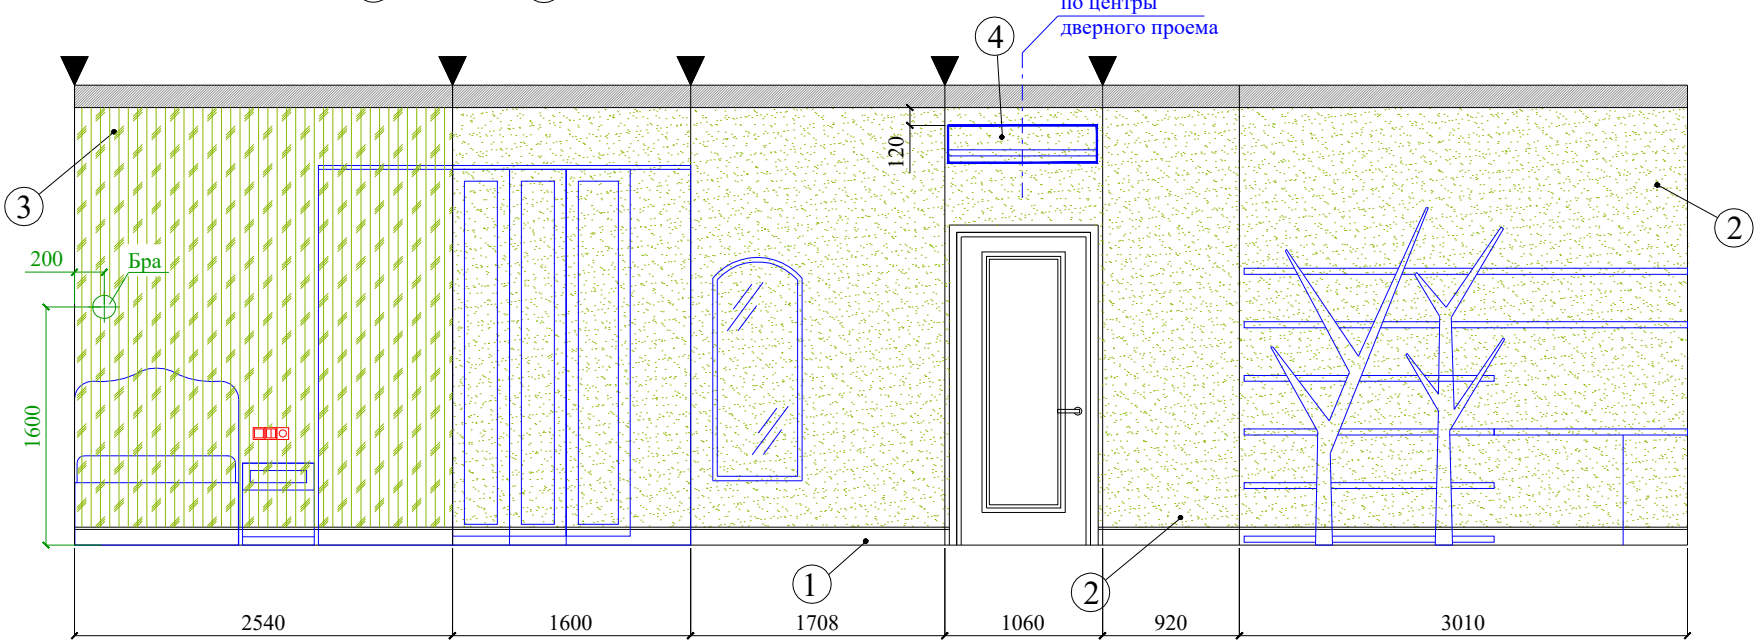

Дизайн-проект			Объект: ЖК "Триколор"		
			Развертка стен. Детская 1		
Дизайнер	Лукинский А.				
Заказчик				Лист	Листов
www.al-proekt.ru			тел. +7903-625-51-35 Андрей e-mail: design-and.lu@yandex.ru		

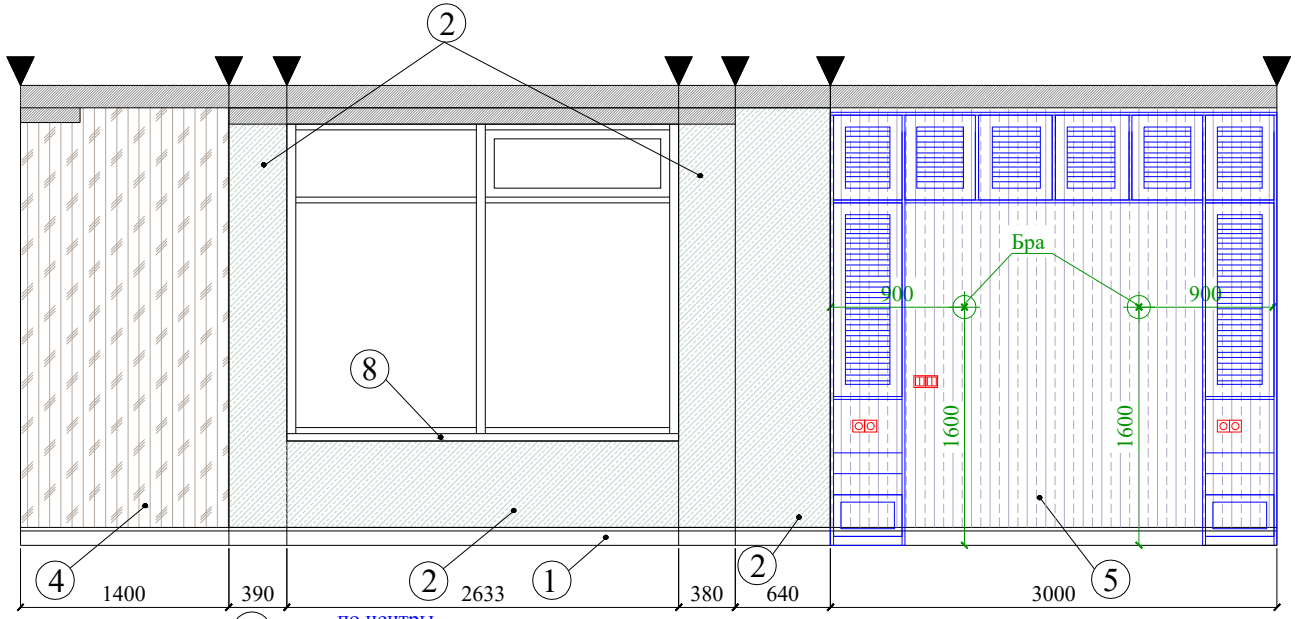

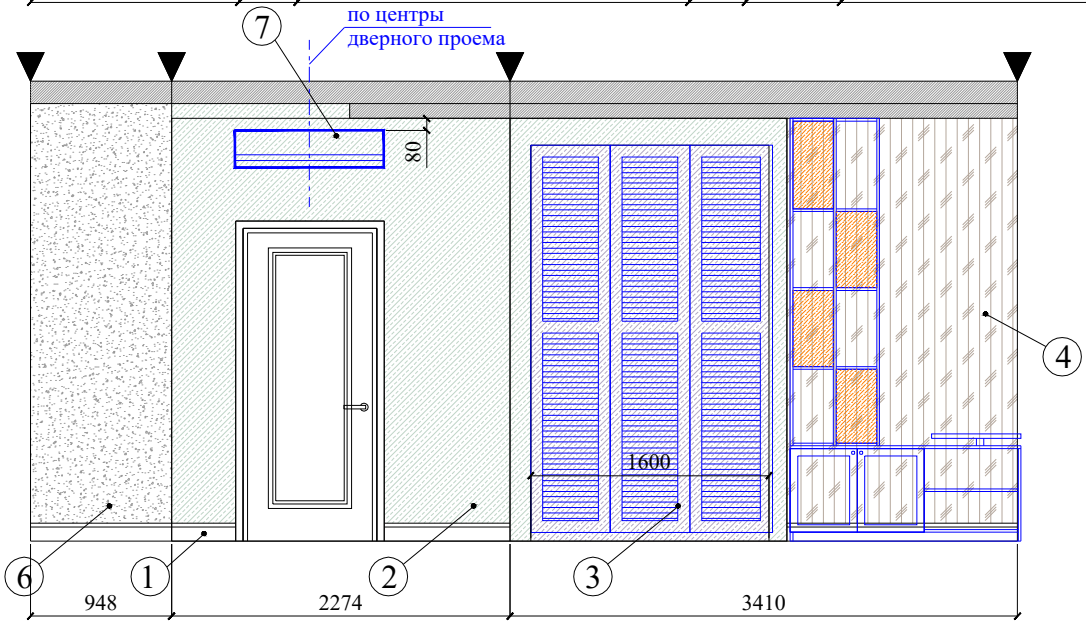

Обозначение:

1. Плинтус
2. Покраска №1 (цвет по колеру)
3. Покраска №2 (цвет по колеру)
4. Обои (вид 1)
5. Обои (вид 2)
6. Покраска (эффект грифельной доски) -2,8 м2
7. Кондиционер
8. Подоконник
искусственный камень

Дизайн-проект			Объект: ЖК "Триколор"		
			Развертка стен. Детская 2		
Дизайнер	Лукинский А.				
Заказчик				Лист	Листов
www.al-proekt.ru			тел. +7903-625-51-35 Андрей e-mail: design-and.lu@yandex.ru		

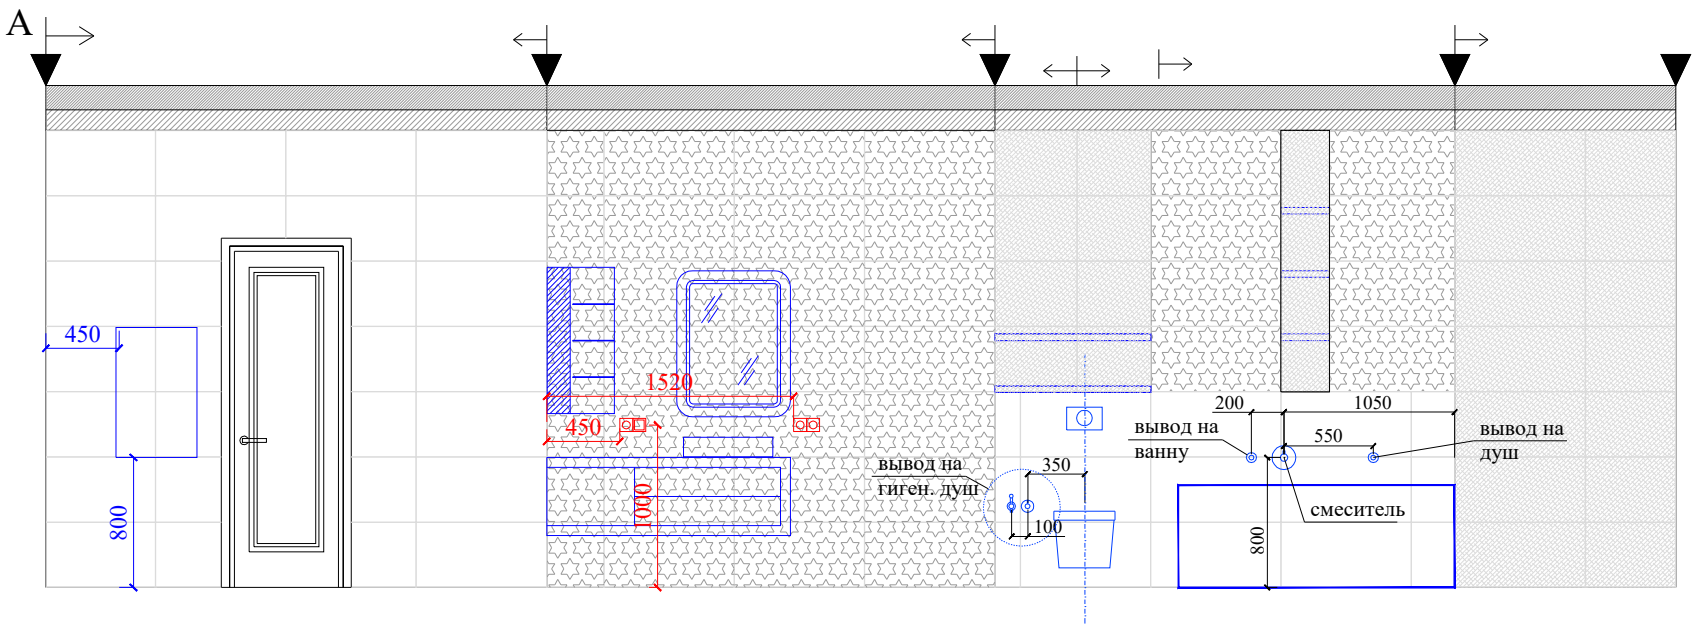

Стены: ATLAS CONCORDE (Verity)

- 3D Wall Solid white glossy 40x80 (13,4 м2)
- 3D Wall Diamond white matt 40x80 (11,2 м2)
- Drift Light Grey 40x80 (8,0 м2)

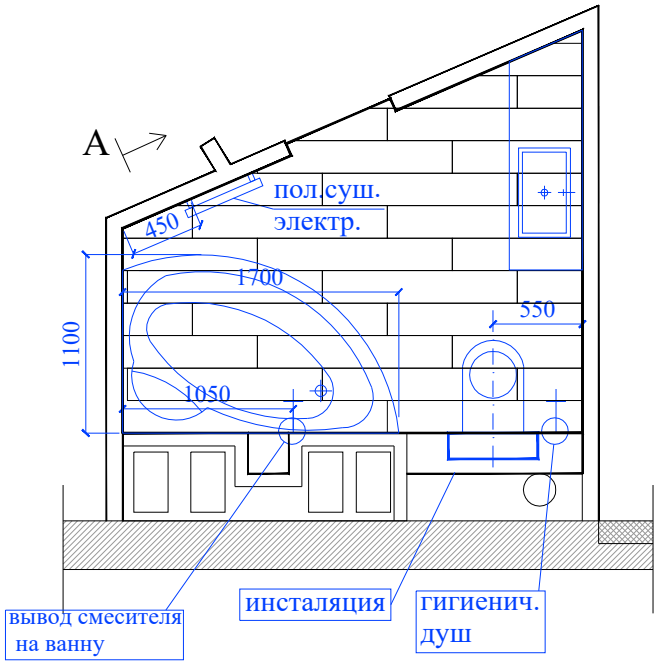

Пол: ATLAS CONCORDE (Verity)

- Verity Cognac 20x120 (6,0 м2)

Дизайн-проект			Объект: ЖК "Триколор"		
			Развертка стен. Ванная хоз		
Дизайнер	Лукинский А.				
Заказчик				Лист	Листов
www.al-proekt.ru			тел. +7903-625-51-35 Андрей e-mail: design-and.lu@yandex.ru		

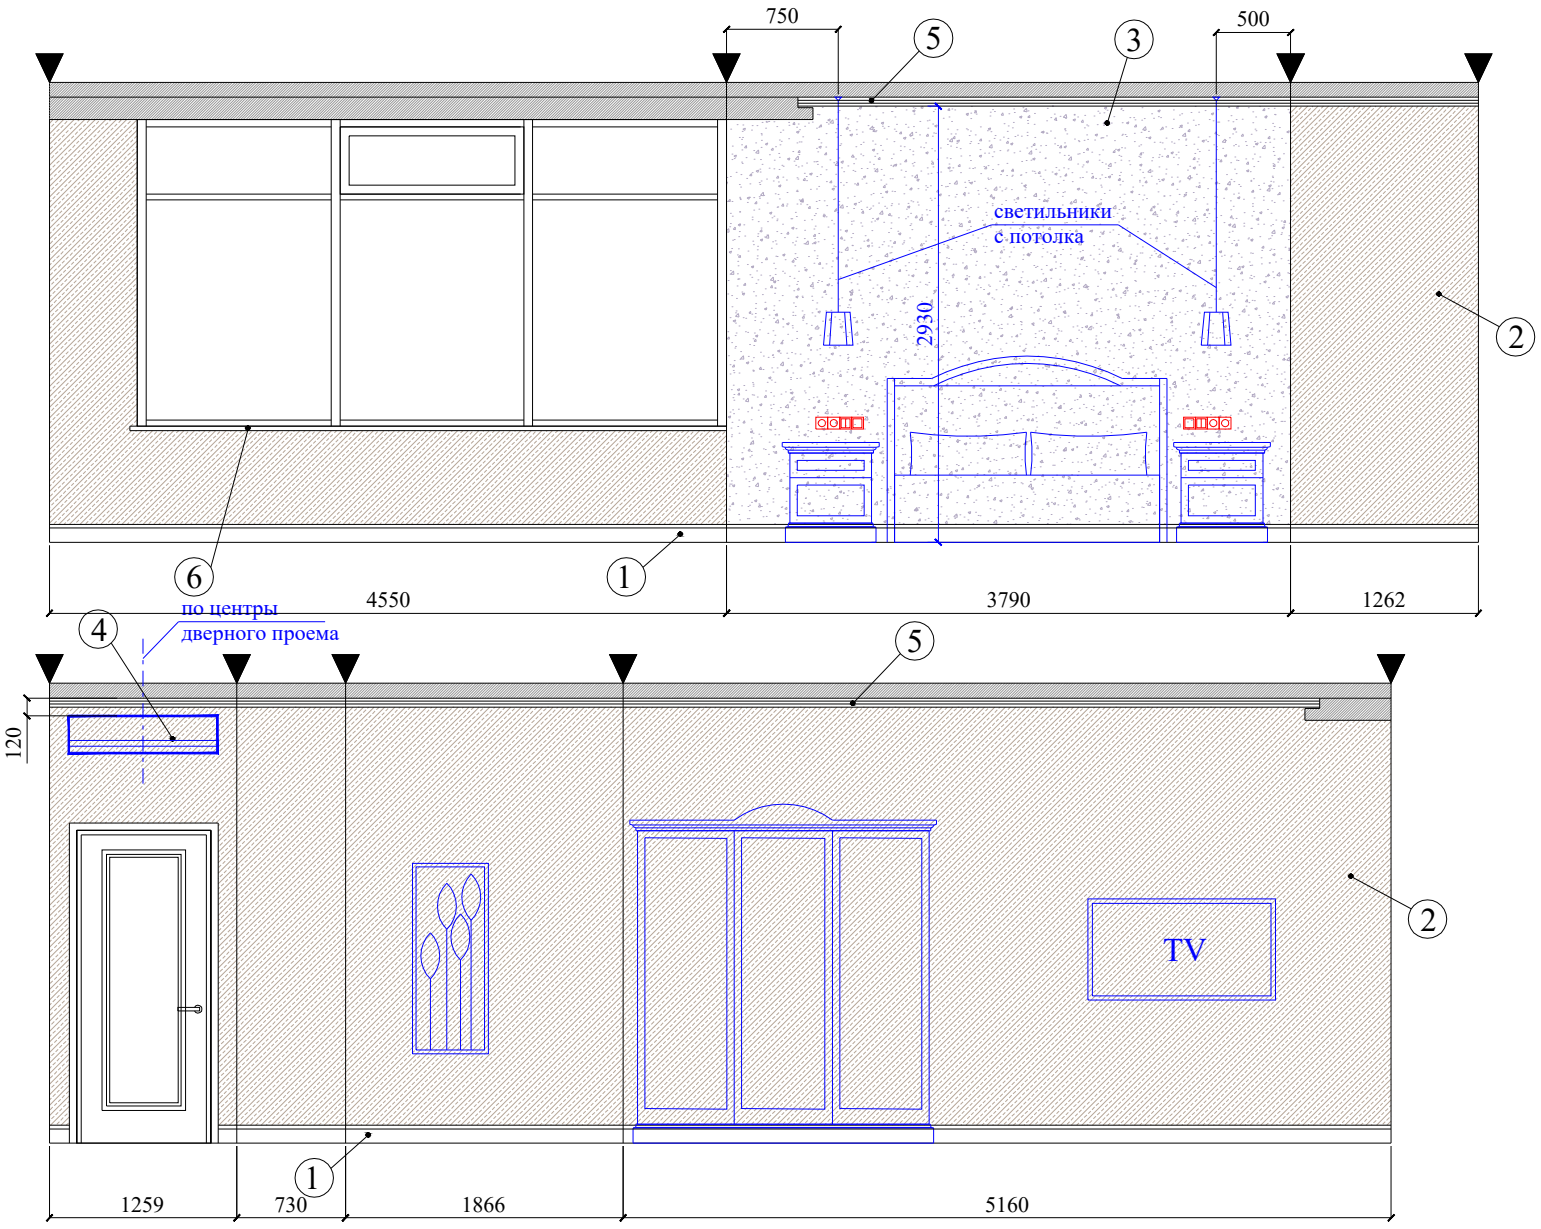

Обозначение:

1. Плинтус
2. Покраска (цвет по колеру)
3. Декорат. материал
4. Кондиционер
5. Карниз
6. Подоконник
искусственный камень

Дизайн-проект			Объект: ЖК "Триколор"		
			Развертка стен. Спальня хоз.		
Дизайнер	Лукинский А.				
Заказчик				Лист	Листов
www.al-proekt.ru			тел. +7903-625-51-35 Андрей e-mail: design-and.lu@yandex.ru		

Стол со стеллажом детская

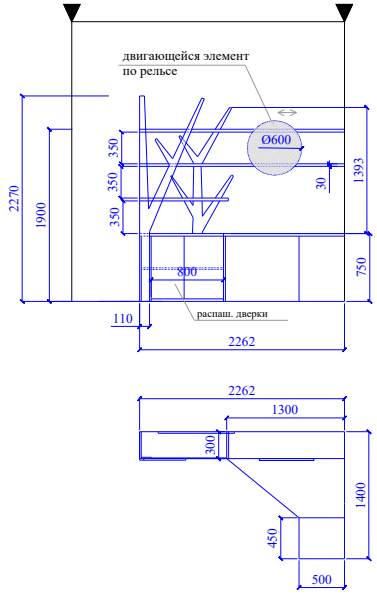

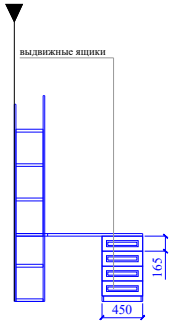

Материал: каркас ЛДСП, фанера (элементы деревьев) под маслом,
фасады крашеные мат. эмаль по колеру

Мебель в детскую 2
шкаф в нишу

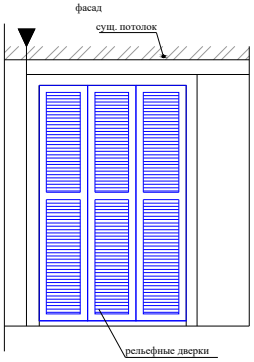

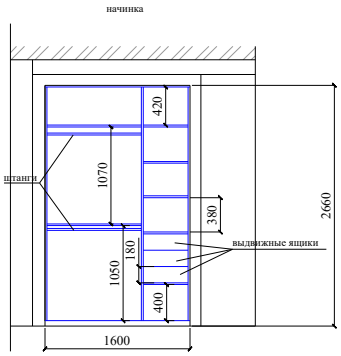

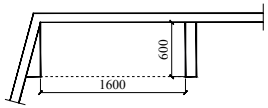

Материал: каркас и фасады крашеные (мат. эмаль по колеру)

Мебель в детскую 2
прикроватная конструкция

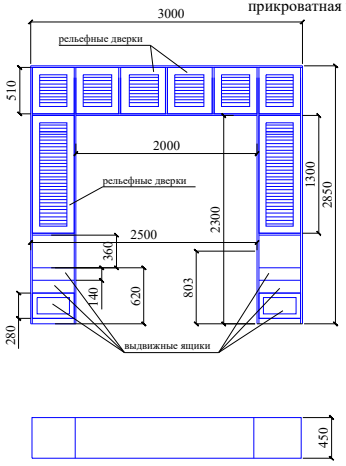

Материал: каркас и фасады крашеные (мат. эмаль по колеру)

Рабочее место со стеллажом

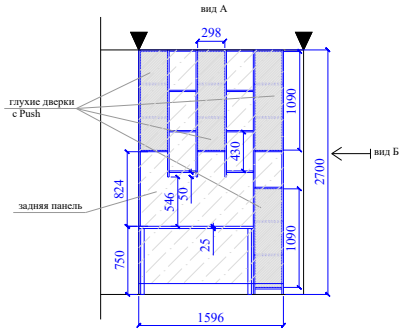

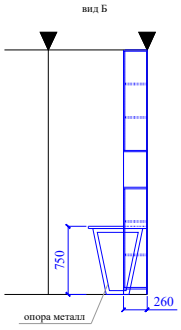

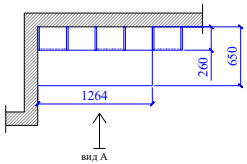

Материал: ЛДСП разных толщин (цвет приближенный к эскизу)

Дизайн-проект			Объект: ЖК "Триколор"		
			Мебельные изделия по индивидуальным размерам		
Дизайнер	Лукинский А.				
Заказчик				Лист	Листов
www.al-proekt.ru			тел. +7903-625-51-35 Андрей e-mail: design-and.lu@yandex.ru		

№	Наименование для сайта	Картинка	Высота	Диаметр	Кол. ламп	Цвет арматуры	Кол-во	Ед.
1	Потолочный светильник Newport 31709/PL		435	700	9	Матовый никель	1	шт
2	Встраиваемый светильник Citilux Альфа CLD001W0		3	90	1	Белый	13	шт
3	Подвесной светильник Crystal Lux Creek SP1		605	77	1	Хром	3	шт
4	Подвесная люстра Newport 1012/3+S/G gold		440		16	Золото	1	шт
5	Подвесная люстра Maytoni Bird ARM013-05-W		870	550	5	Белый	1	шт
6	Бра Maytoni Bird ARM013-01-W		300		1	Белый	1	шт
7	Подвесная светодиодная люстра Odeon Light Verica 4156/9L		350	120	3	Черный	1	шт
8	Подвесной светодиодный светильник Odeon Light Sole 4062/50L		80	550	1	Хром	1	шт
9	Встраиваемый светодиодный светильник Citilux Капля CLD0053N		30	65	1	Белый	2	шт
10	Потолочный светодиодный светильник ЭРА SPB-6-24-3K Space		70	400	1	Хром	1	шт
11	Встраиваемый светодиодный светильник Arte Lamp Uovo A1427PL-1WH		42	100	1	Белый	6	шт

Электро фурнитура

Материал	кол-во
Розетки	64 шт.
Розетки с крышкой	5 шт.
Интернет	7 шт.
TV	3 шт.
выкл. одинарный	10 шт.
выкл. двойной	5 шт.
выкл. проход. одинарн.	3 шт.
выкл. проход. двойной	12 шт.
выкл. перекрестный на 3 места	2 шт.
димер (раб. в паре с перекл.)	1 шт.
рамки	
рамки на 1 пост	24 шт.
рамки на 2 поста	9 шт.
рамки на 3 поста	10 шт.
рамки на 4 поста	8 шт.
рамки на 5 постов	2 шт.

Дизайн-проект		Объект: ЖК "Триколор"	
		Спецификации: -освещения -электро фурнитуры	
Дизайнер	Лукинский А.		
Заказчик		Лист	Листов
www.al-proekt.ru		тел. +7903-625-51-35 Андрей e-mail: design-and.lu@yandex.ru	

Спецификация отделочных материалов

	Помещение	Пол		Потолок		Стены	
		Материал	кол-во	Материал	кол-во	Материал	кол-во
1	Прихожая	Керамогранит Italon	10,1 кв.м.	ГК, покраска (цвет белый)	10,1 кв.м.	-покраска Little Greene (цвет по колеру №А) -декор. элементы	30,0 м2 отдельная специф.
		Плинтус (в объеме с гостиной)					
2	Гардероб	Керамогранит Italon	3,7 кв.м.	натяжной (белый матовый)	3,7 кв.м.	-покраска Little Greene (цвет по колеру)	20,5 кв.м.
		Плинтус	7,0 п.м.				
3	Постирочная	Керамогранит Kerama marazzi	2,7 кв.м.	ГК, покраска (по колеру)	2,7 кв.м.	-покраска Little Greene (цвет по колеру №1) -покраска Little Greene (цвет по колеру №2)	13,0 кв.м. 7,0 кв.м.
		Плинтус (керамогранит)	6,0 кв.м.				
4	Ванна гостевая	Керамогранит Kerama marazzi	4,5 кв.м.	ГК, покраска (цвет белый)	4,5 кв.м.	Керамогранит Kerama marazzi (см. развертку по стенам)	27,0 кв.м.
5	Кухня	Керамогранит Italon	10,7 кв.м.	ГК, покраска (цвет белый)	10,7 кв.м.	-покраска Little Greene (цвет по колеру №В) -фартук	25,0 кв.м. 2,6 кв.м.
		Плинтус (в объеме с гостиной)					
6	Гостиная-столовая	Инженерная доска (дуб нордик)	33,8 кв.м.	ГК, покраска (цвет белый)	33,8 кв.м.	-покраска Little Greene (цвет по колеру №В) -декор. покрытие NOVACOLOR -декор. элементы	34,0 м2 8,5 м2 отдельная специф.
		Плинтус (за минусом кухонных баз)	37,5 п.м.				
6а	Кладовка	Инженерная доска (дуб нордик)	1,4 кв.м.	ГК, покраска (цвет белый)	1,4 кв.м.	-покраска Little Greene (цвет по колеру №В)	12,0 кв.м.
		Плинтус	4,0 п.м.				
7	Коридор	Инженерная доска (дуб нордик)	4,5 кв.м.	ГК, покраска (цвет белый)	4,5 кв.м.	-покраска Little Greene (цвет по колеру №А)	14,0 кв.м.
		Плинтус (в объеме с гостиной)					
8	Детская 1	Инженерная доска (дуб нордик)	14,4 кв.м.	натяжной (белый матовый)	14,4 кв.м.	-обои Rasch, Sanderson	47,0 кв.м.
		Плинтус	17,6 п.м.				
9	Детская 2	Инженерная доска (дуб нордик)	15,1 кв.м.	натяжной (белый матовый)	15,1 кв.м.	-покраска Little Greene (цвет по колеру) -краска (эффект грифельной доски) -обои Cole Son, Prospero	21,0 м2 2,8 м2 17,1 м2
		Плинтус	14,8 п.м.				
10	Ванная хоз.	Керамогранит ATLAS CONCORDE	6,8 кв.м.	ГК, покраска (цвет белый)	6,8 кв.м.	Керамогранит ATLAS CONCORDE (см. развертку по стенам)	29,0 кв.м.
11	Спальня хоз.	Инженерная доска (дуб нордик)	16,7 кв.м.	ГК, покраска (цвет белый)	16,7 кв.м.	-покраска Little Greene (цвет по колеру) -декор. покрытие NOVACOLOR	30,2 м2 11,4 м2
		Плинтус	17,8 п.м.				

	Помещение	Материал	кол-во	Фото
1	Прихожая Гостиная-столовая Коридор	Потолок: Decomaster Карниз DP-18 (жесткий) Карниз DP-18F (гибкий)	9,3 п.м. 5,2 п.м.	
6		Молдинг 97022F (гибкий)	11,1 п.м.	
		Молдинг 97124F (гибкий)	4,4 п.м.	
		Стена: Decomaster Молдинг 97111	3,5 п.м.	
7		Ultrawood База D 1095 (95x155x18)	4 шт.	
		Наличник 8160 (2440x89x15)	14,0 п.м.	
11	Спальня хоз.	Decomaster: Карниз DP-18	13,2 п.м.	
		Молдинг 97022	4,2 п.м.	

Дизайн-проект		Объект: ЖК "Триколор"	
		Спецификация отделочных материалов Спецификация лепных изделий	
Дизайнер	Лукинский А.		
Заказчик		Лист	Листов
www.al-proekt.ru		тел. +7903-625-51-35 Андрей e-mail: design-and.lu@yandex.ru	

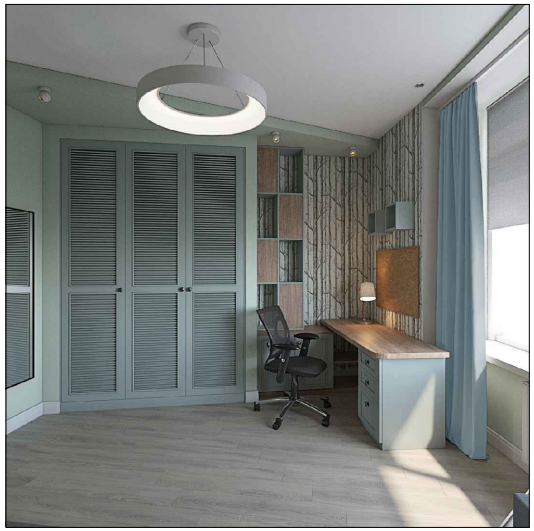

Дизайн-проект			Объект: ЖК "Триколор"		
			Эскизы по помещениям (3d визуализация) Детская 2		
Дизайнер	Лукинский А.				
Заказчик				Лист	Листов
www.al-proekt.ru			тел. +7903-625-51-35 Андрей e-mail: design-and.lu@yandex.ru		

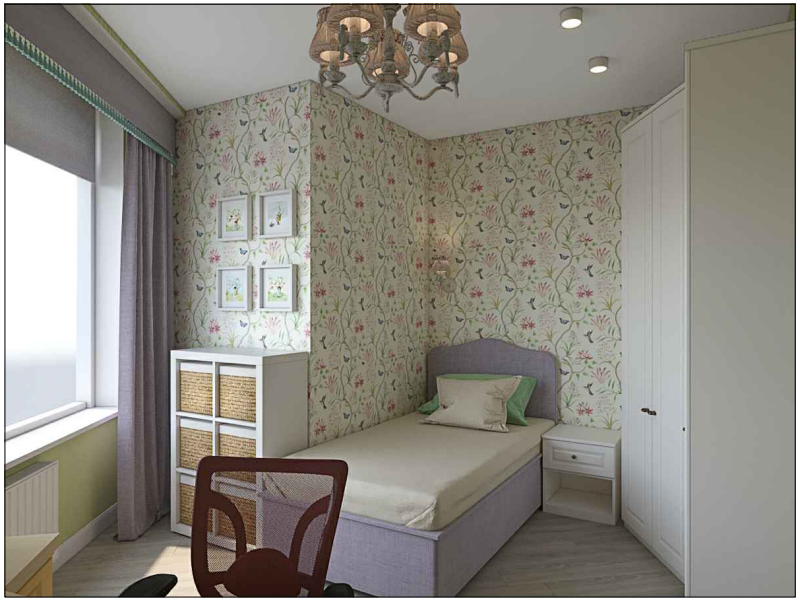

Дизайн-проект			Объект: ЖК "Триколор"		
			Эскизы по помещениям (3d визуализация) Детская 1		
Дизайнер	Лукинский А.				
Заказчик				Лист	Листов
www.al-proekt.ru			тел. +7903-625-51-35 Андрей e-mail: design-and.lu@yandex.ru		

Дизайн-проект			Объект: ЖК "Триколор"		
			Эскизы по помещениям (3d визуализация) Гостиная-столовая		
Дизайнер	Лукинский А.				
Заказчик				Лист	Листов
www.al-proekt.ru			тел. +7903-625-51-35 Андрей e-mail: design-and.lu@yandex.ru		

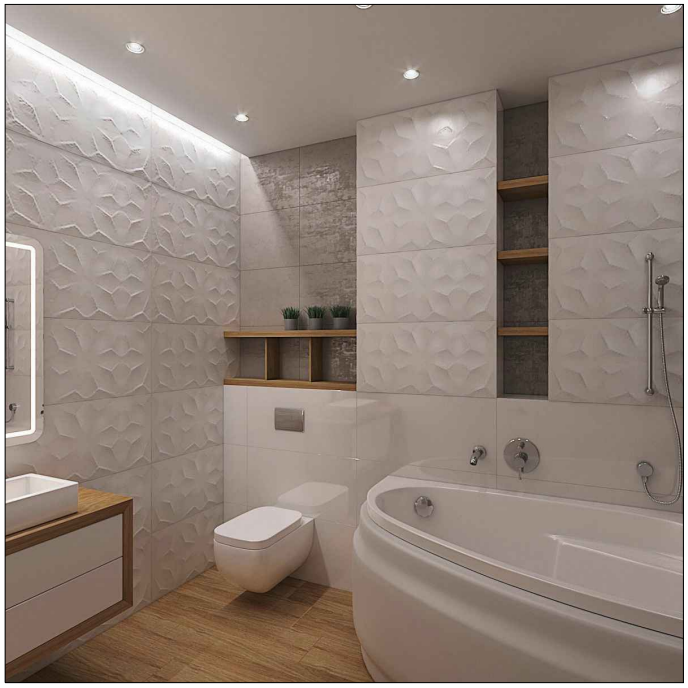

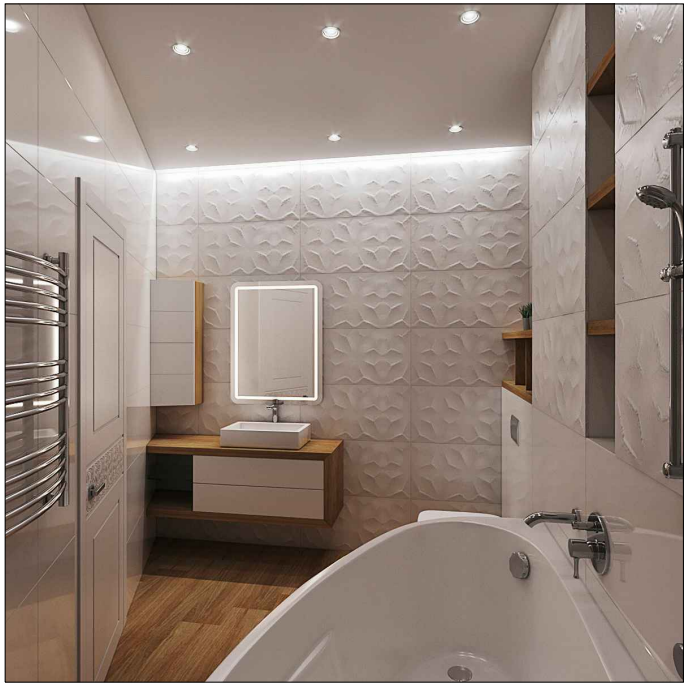

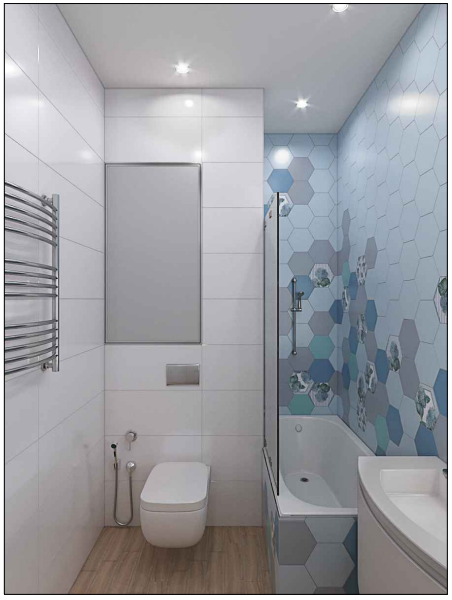

Дизайн-проект			Объект: ЖК "Триколор"		
			Эскизы по помещениям (3d визуализация) Ванная хозяйская. Ванная гостевая.		
Дизайнер	Лукинский А.				
Заказчик				Лист	Листов
www.al-proekt.ru			тел. +7903-625-51-35 Андрей e-mail: design-and.lu@yandex.ru		

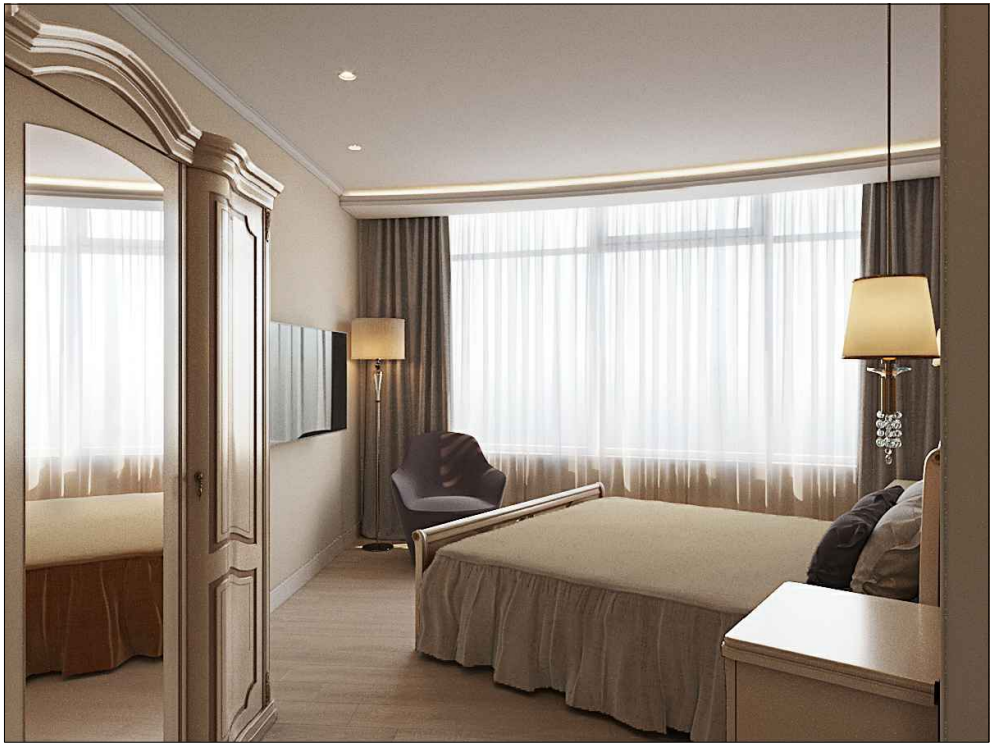

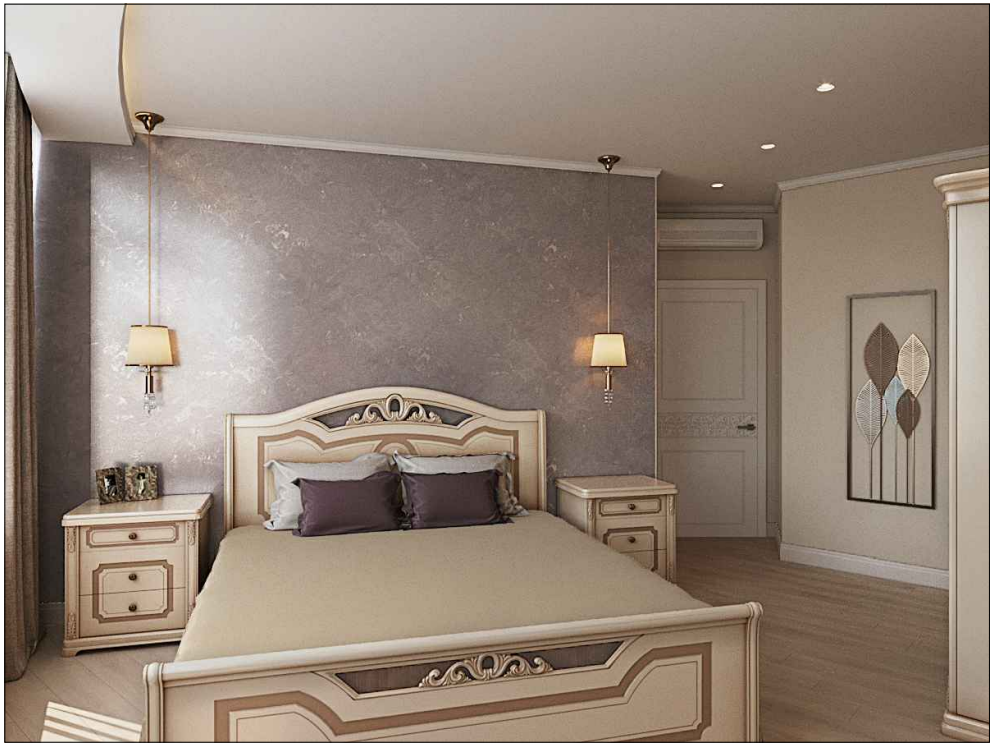

Дизайн-проект			Объект: ЖК "Триколор"		
			Эскизы по помещениям (3d визуализация) Спальня хозяйская.		
Дизайнер	Лукинский А.				
Заказчик				Лист	Листов
www.al-proekt.ru			тел. +7903-625-51-35 Андрей e-mail: design-and.lu@yandex.ru		