Дизайн-проект

Квартира

Москва, Профсоюзная

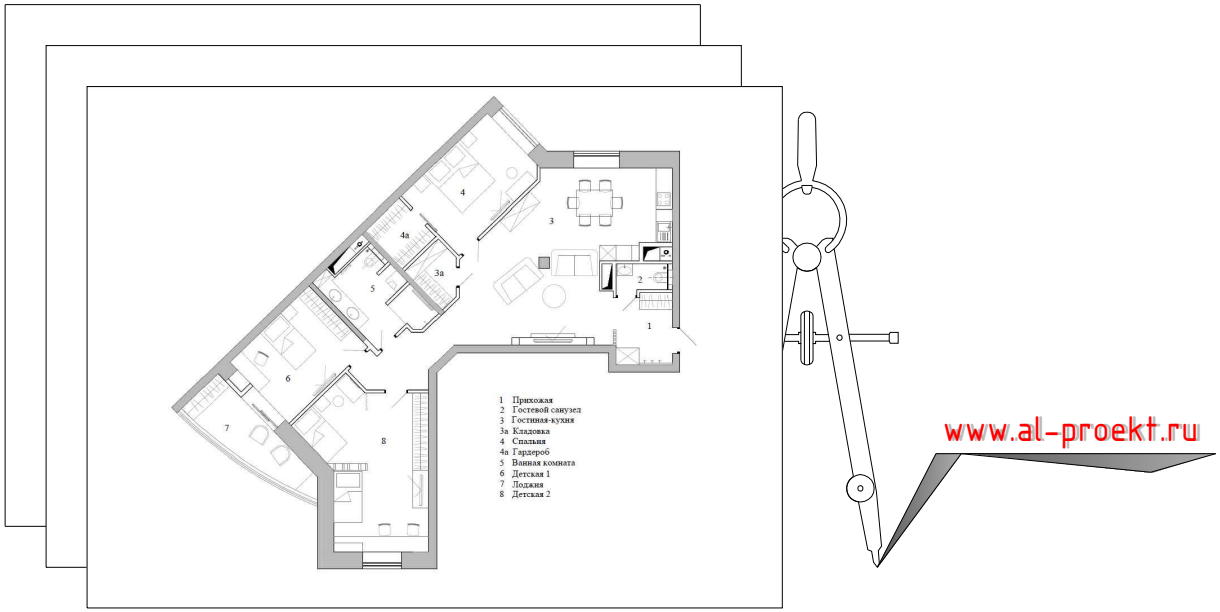

Архитектор-Дизайнер:
Лукинский Андрей

2019г.

+7(903)625-51-35

Вариант 1

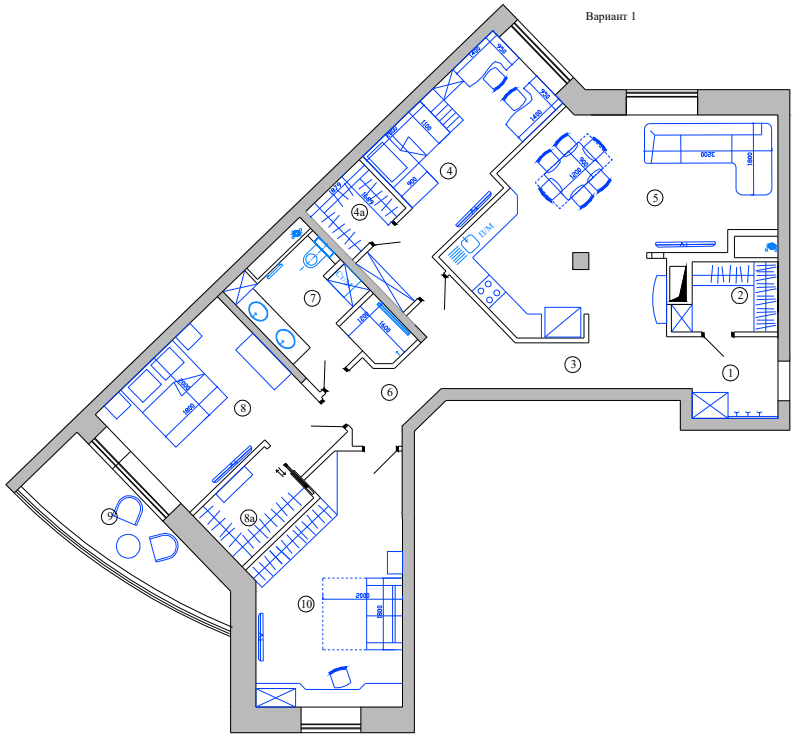

Экспликация:

1. Прихожая 4,4 м2
2. Гардероб прих. 4,2 м2
3. Коридор 10,0 м2
4. Детская 1 15,7 м2
4а. Гардероб детской 1 3,2 м2
5. Гостиная-кухня 33,5 м2
6. Тамбур 4,5 м2
7. Ванная 9,3 м2
8. Спальня 16,7 м2
8а. Гардероб 4,4 м2
9. Кабинет 8,7 м2
10. Детская 2 20,7 м2

$S_{общ}$ - 135,3 м2

Вариант 3

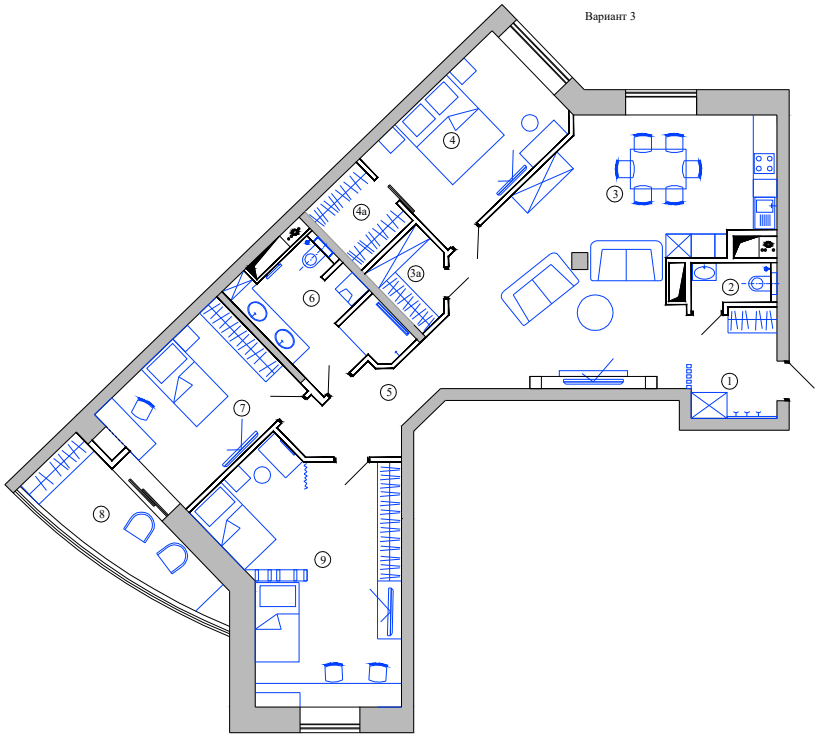

Экспликация:

1. Прихожая 7,2 м2
2. Санузел 2,3 м2
3. Гостиная-кухня 41,4 м2
3а. Кладовка 3,2 м2
4. Спальня хоз. 14,7 м2
4а. Гардероб 3,7 м2
5. Тамбур 6,1 м2
6. Ванная 9,7 м2
7. Детская 1 14,1 м2
8. Лоджия 8,7 м2
9. Детская 2 25,9 м2

$S_{общ}$ - 136,9 м2

Вариант 2

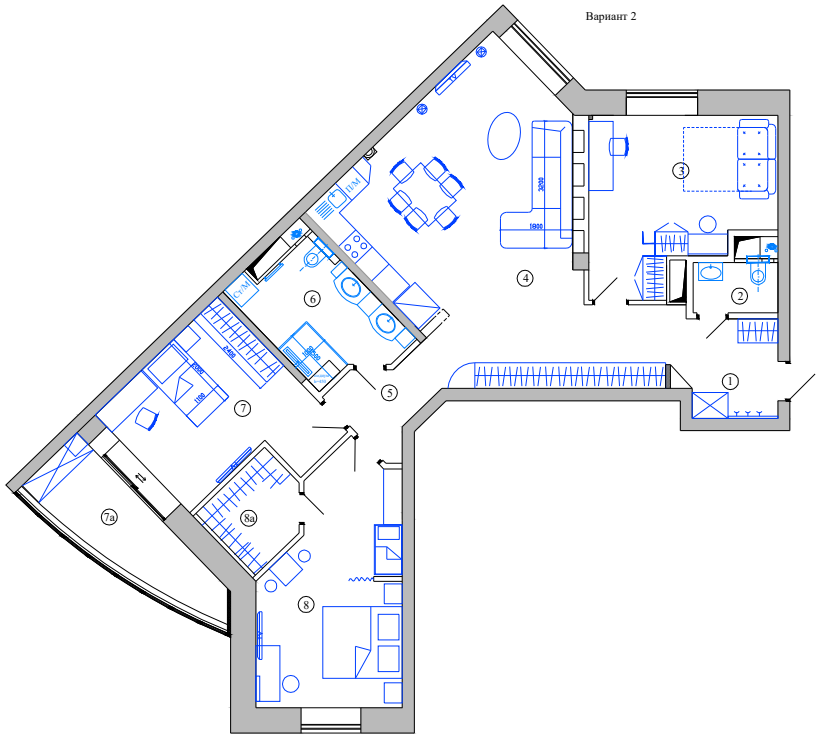

Экспликация:

1. Прихожая 6,1 м2
2. Сан./уз. 2,7 м2
3. Детская 1 17,8 м2
4. Гостиная-кухня 44,7 м2
5. Тамбур 4,1 м2
6. Ванная 9,4 м2
7. Детская 2 16,7 м2
7а. Лоджия 8,7 м2
8. Спальня 20,0 м2
8а. Гардероб 5,0 м2

$S_{общ}$ - 135,2 м2

Дизайн-проект		Объект: Квартира		
		Варианты перепланировок		
Дизайнер	Лукинский А.			
Заказчик		Лист	Листов	
www.al-proekt.ru		тел. +7 903-625-51-35 Андрей e-mail: design-and.lu@yandex.ru		

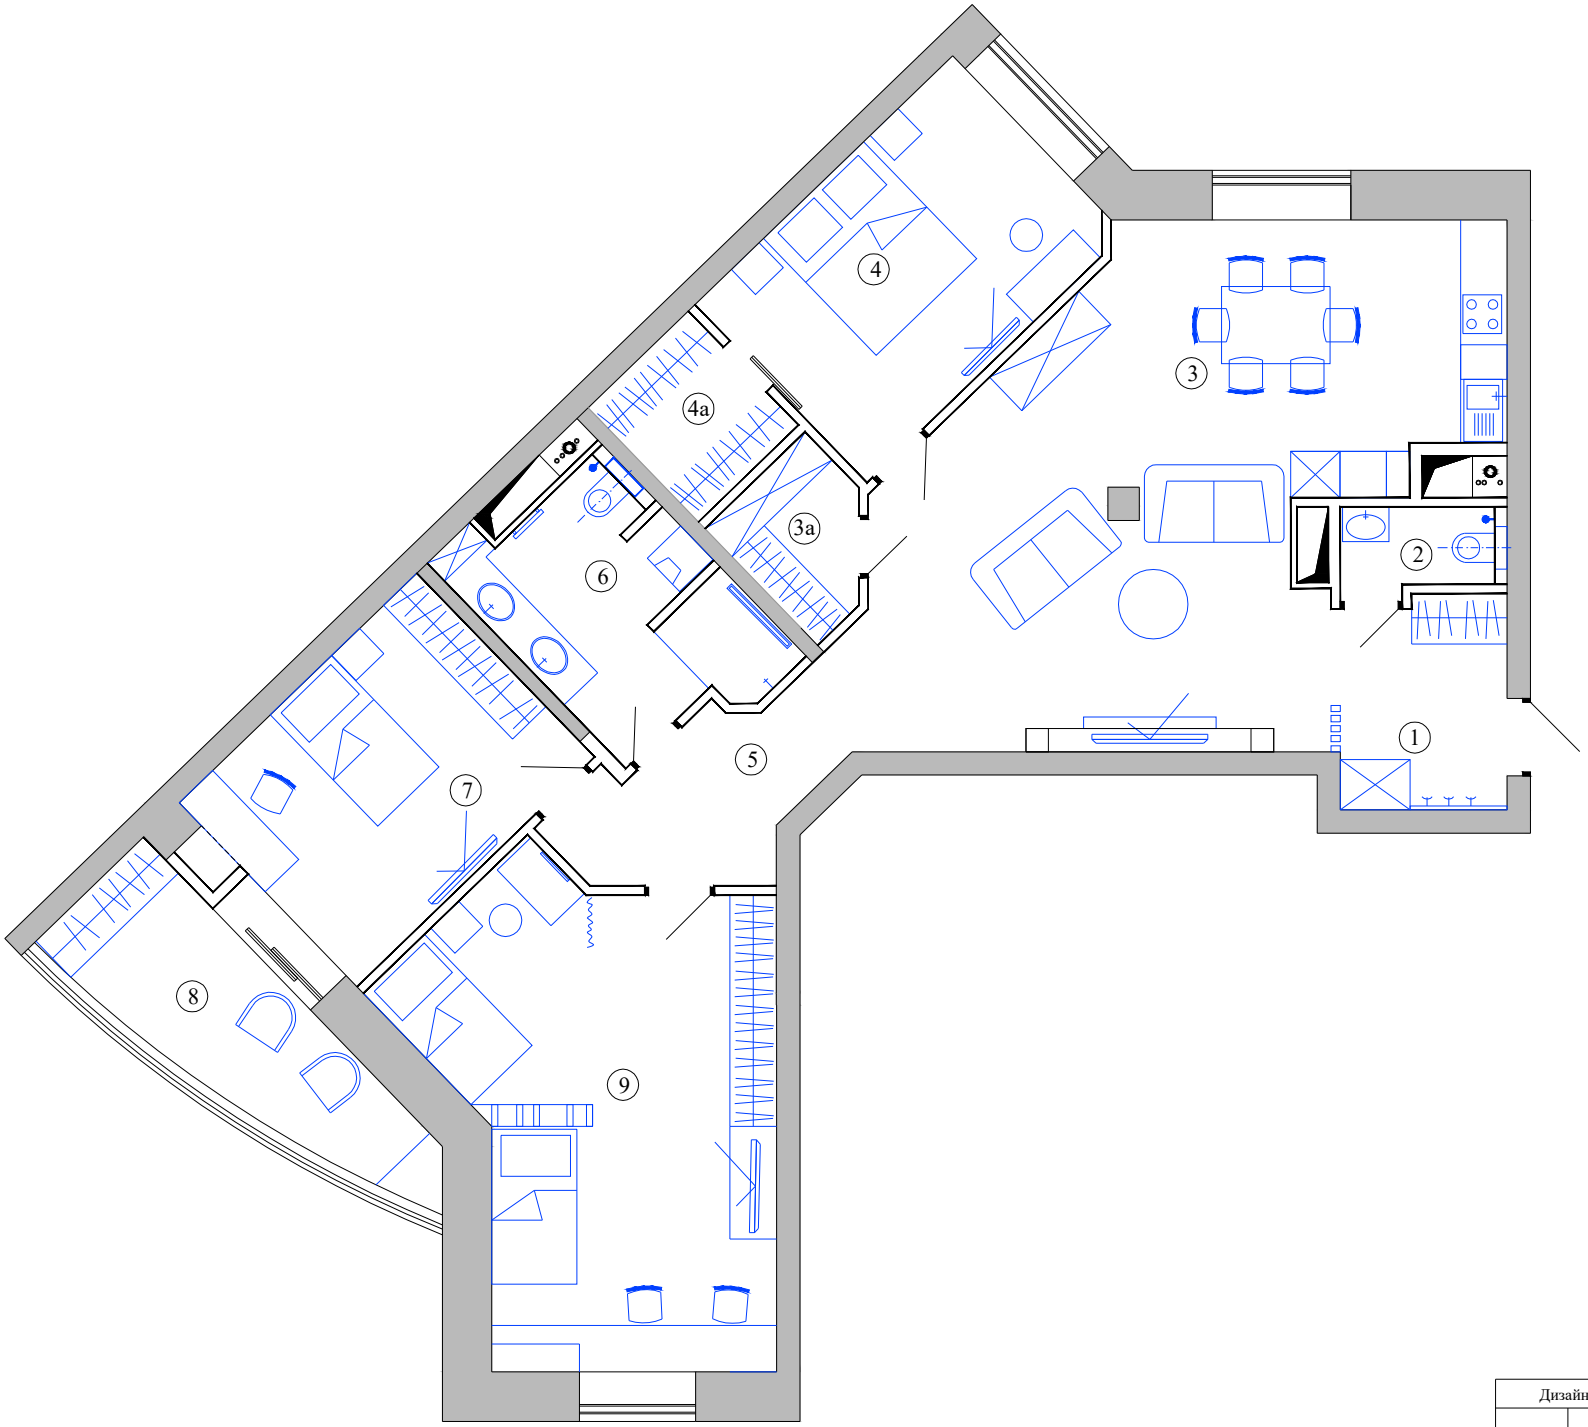

Экспликация:

1. Прихожая 7,2 м2
2. Санузел 2,3 м2
3. Гостиная-кухня 41,4 м2
3а. Кладовка 3,2 м2
4. Спальня хоз. 14,7 м2
4а. Гардероб 3,7 м2
5. Тамбур 6,1 м2
6. Ванная 9,7 м2
7. Детская 1 14,1 м2
8. Лоджия 8,7 м2
9. Детская 2 25,9 м2

$S_{общ}$ - 136,9 м2

Дизайн-проект		Объект: Квартира		
		Принятая перепланировка №3		
Дизайнер	Лукинский А.			
Заказчик		Лист	Листов	
www.al-proekt.ru		тел. +7 903-625-51-35 Андрей e-mail: design-and.lu@yandex.ru		

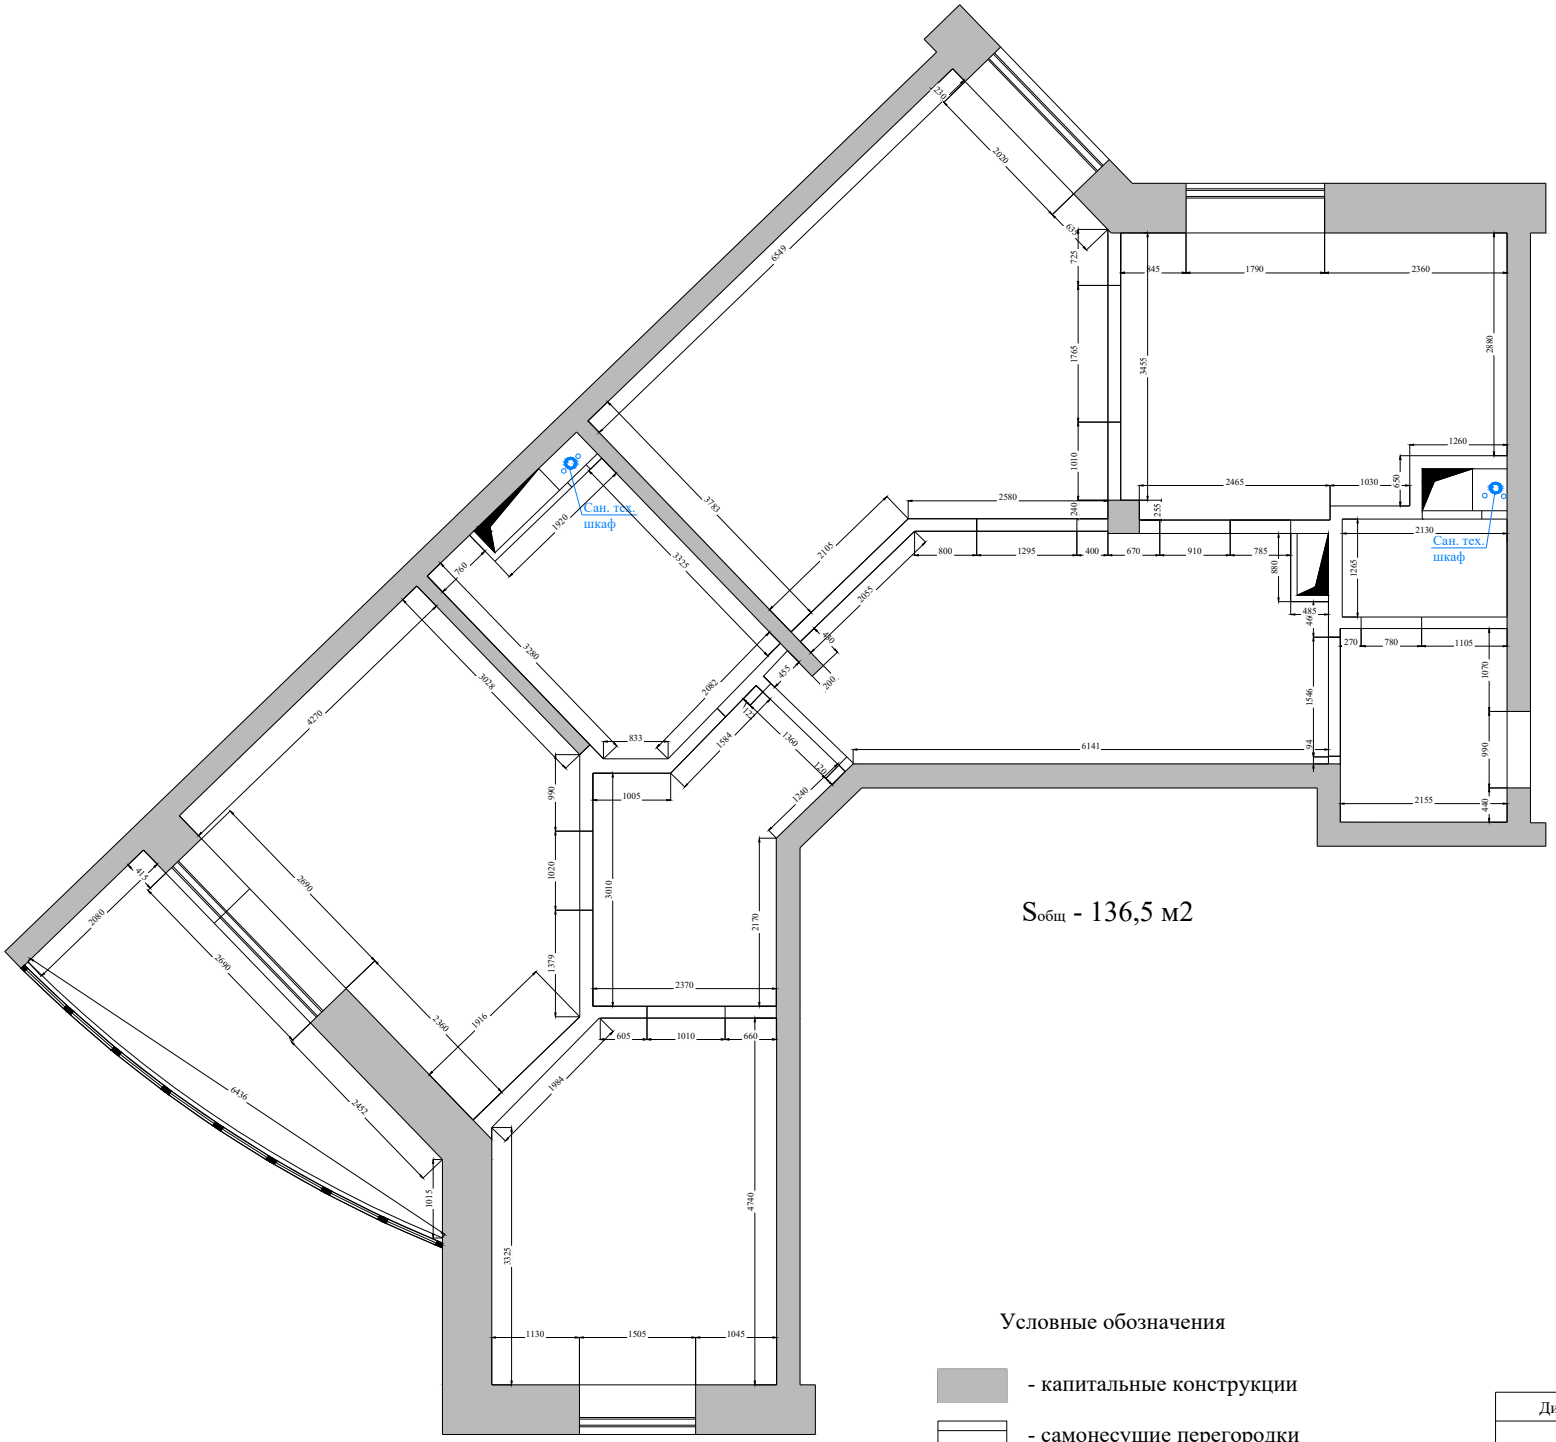

$S_{общ}$ - 136,5 м2

Условные обозначения

- капитальные конструкции

- самонесущие перегородки

Дизайн-проект		Объект: Квартира	
		Обмерный план	
Дизайнер	Лукинский А.		
Заказчик		Лист	Листов
www.al-proekt.ru		тел. +7 903-625-51-35 Андрей e-mail: design-and.lu@yandex.ru	

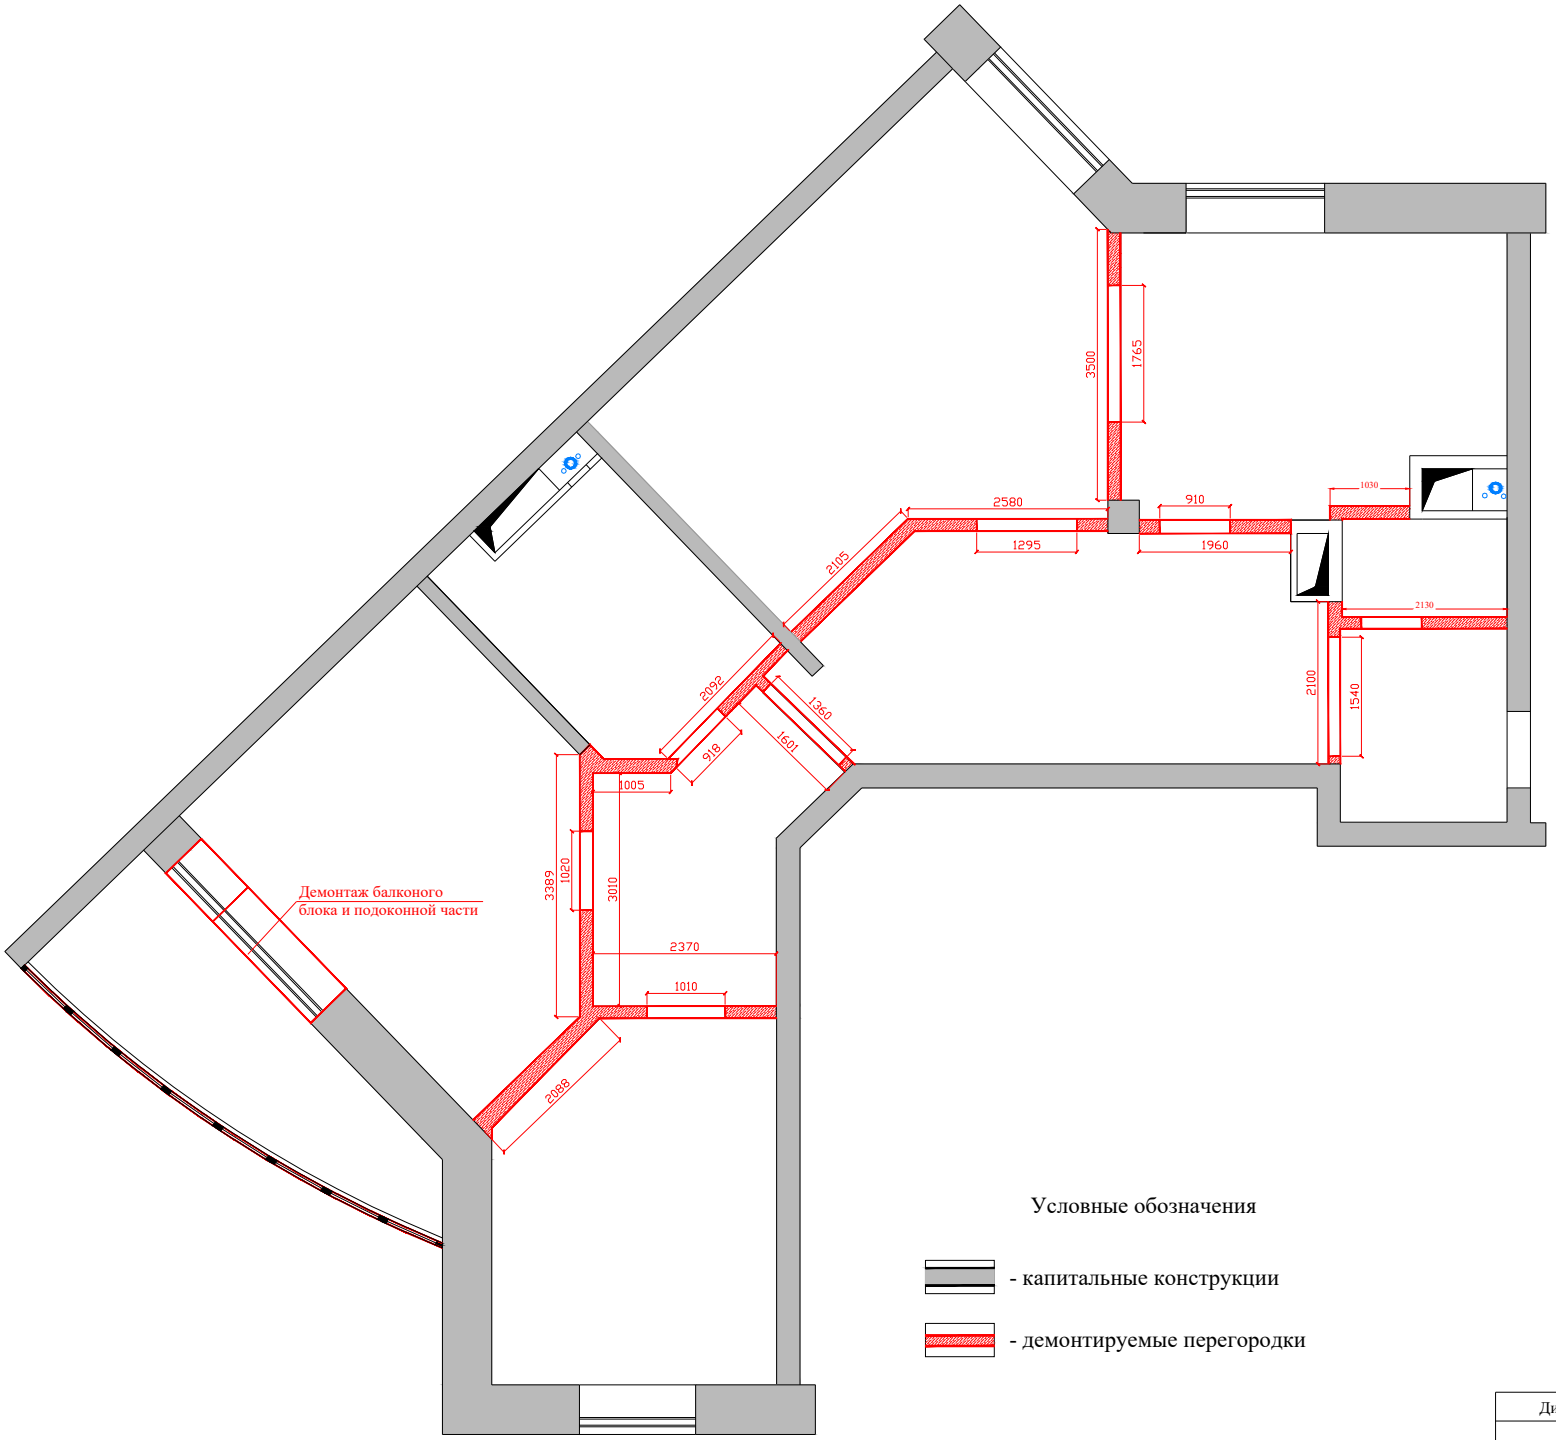

Условные обозначения

- капитальные конструкции

- демонтируемые перегородки

Дизайн-проект		Объект: Квартира	
		Демонтаж стен	М 1:75
Дизайнер	Лукинский А.		
Заказчик		Лист	Листов
www.al-proekt.ru		тел. +7 903-625-51-35 Андрей e-mail: design-and.lu@yandex.ru	

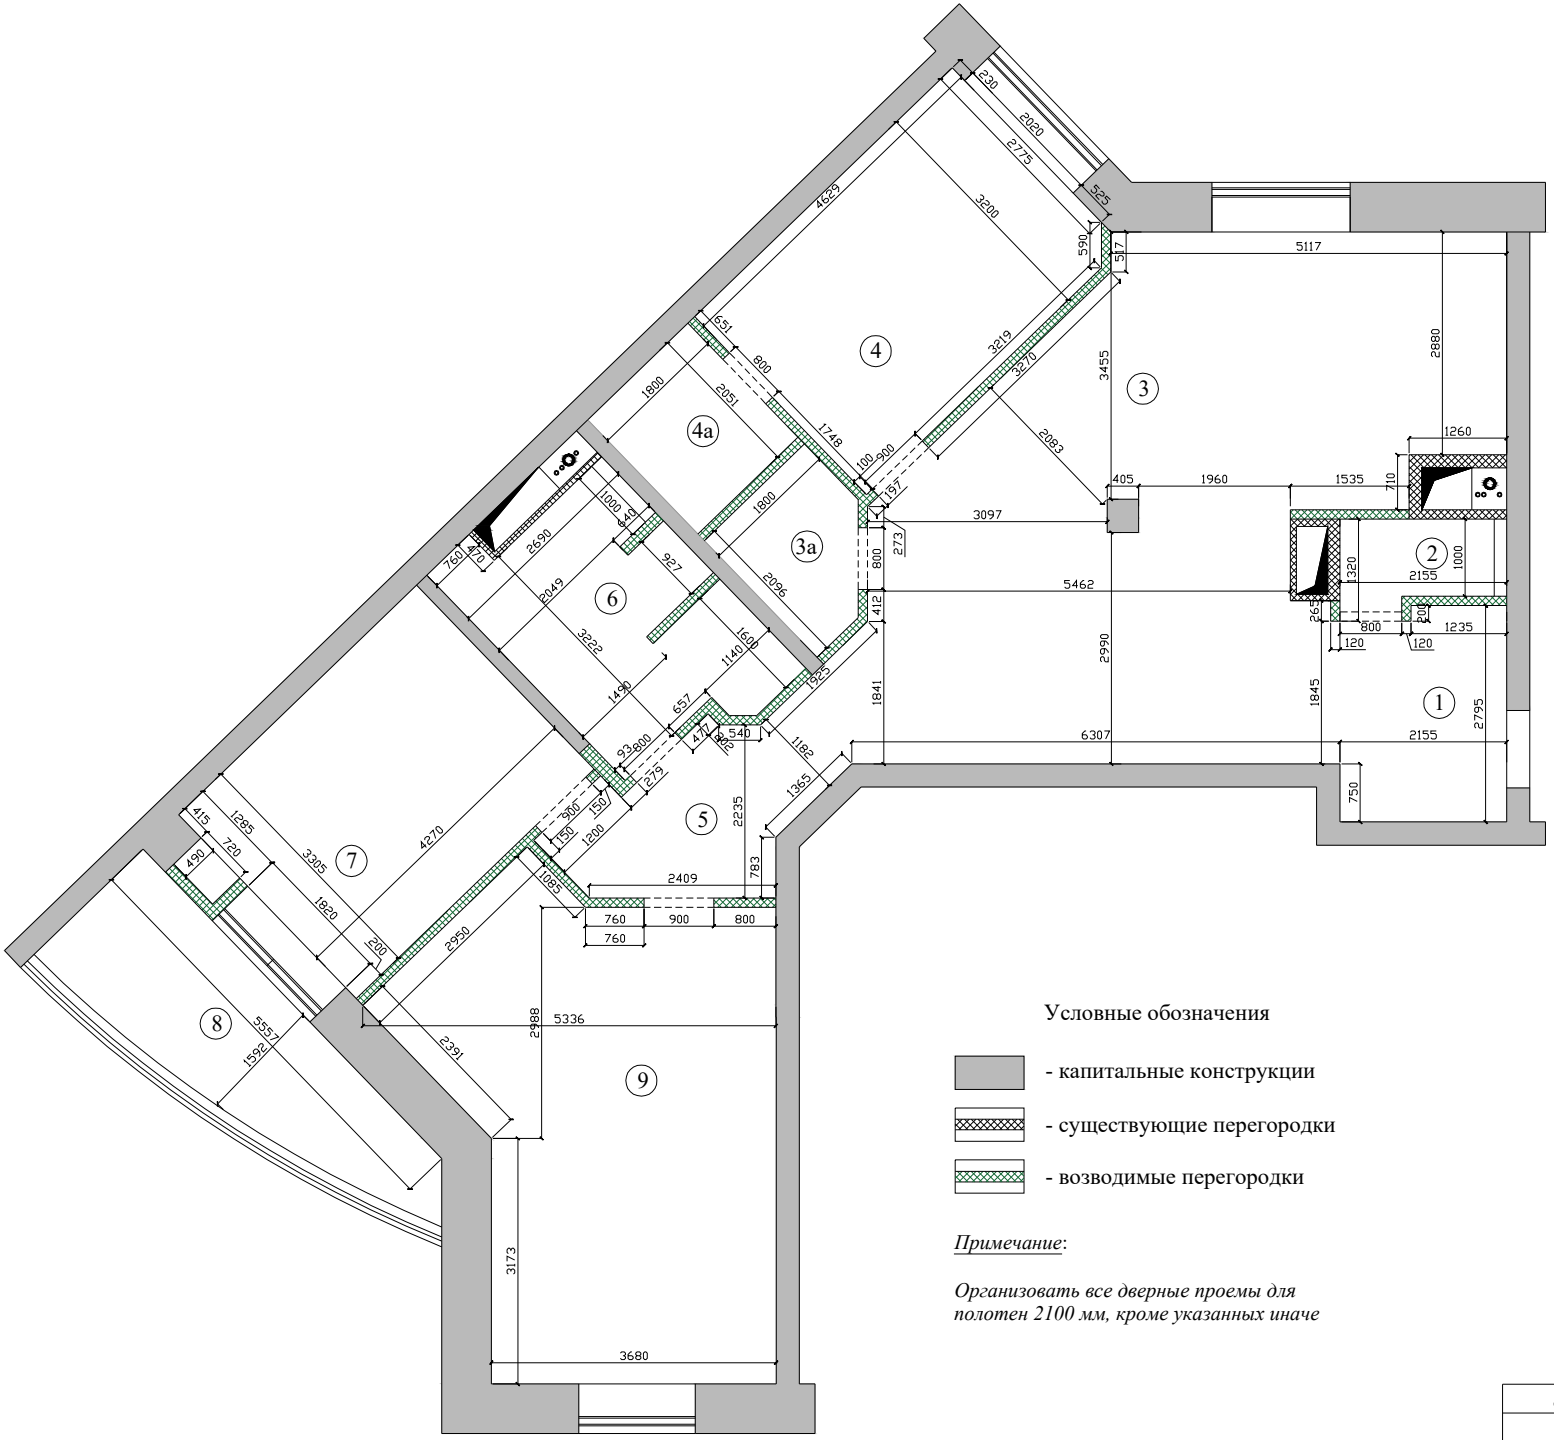

Экспликация:

1. Прихожая 7,2 м2
2. Санузел 2,3 м2
3. Гостиная-кухня 41,4 м2
3а. Кладовка 3,2 м2
4. Спальня хоз. 14,7 м2
4а. Гардероб 3,7 м2
5. Тамбур 6,1 м2
6. Ванная 9,7 м2
7. Детская 1 14,1 м2
8. Лоджия 8,7 м2
9. Детская 2 25,9 м2

$S_{общ}$ - 136,9 м2

Условные обозначения

- капитальные конструкции
- существующие перегородки
- возводимые перегородки

Примечание:

Организовать все дверные проемы для полотен 2100 мм, кроме указанных иначе

ДИЗАЙН-ПРОЕКТ			Объект: Квартира	
			План возводимых перегородок.	
Дизайнер	Лукинский А.			
Заказчик			Лист	Листов
www.al-proekt.ru			тел. +7 903-625-51-35 Андрей e-mail: design-and.lu@yandex.ru	

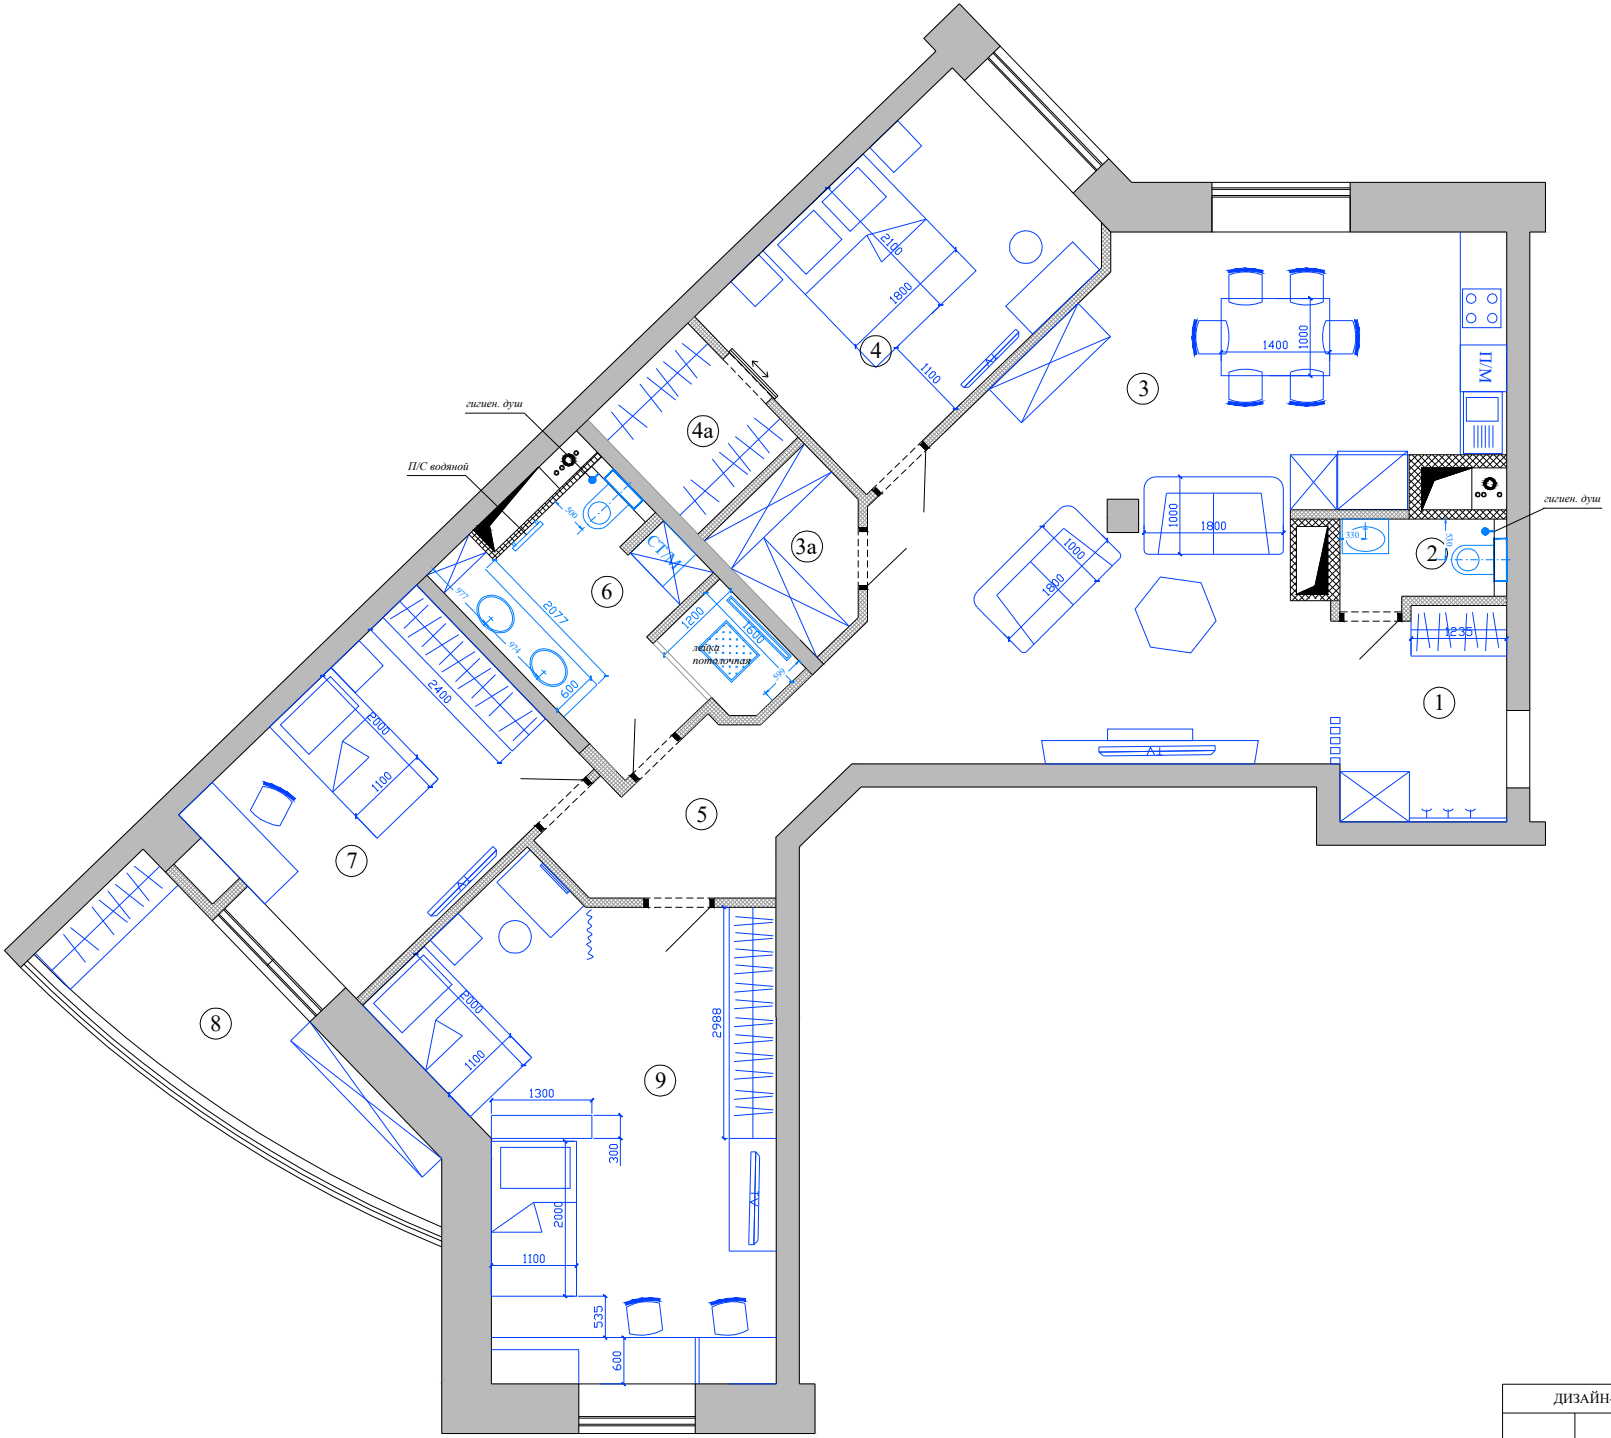

Экспликация:

1. Прихожая 7,2 м2
2. Санузел 2,3 м2
3. Гостиная-кухня 41,4 м2
3а. Кладовка 3,2 м2
4. Спальня хоз. 14,7 м2
4а. Гардероб 3,7 м2
5. Тамбур 6,1 м2
6. Ванная 9,7 м2
7. Детская 1 14,1 м2
8. Лоджия 8,7 м2
9. Детская 2 25,9 м2

$S_{общ}$ - 136,9 м2

ДИЗАЙН-ПРОЕКТ		Объект: Квартира	
Дизайнер	Лукинский А.	План расстановки мебели. Сантех. оборудования	
Заказчик		Лист	Листов
www.al-proekt.ru		тел. +7 903-625-51-35 Андрей e-mail: design-and.lu@yandex.ru	

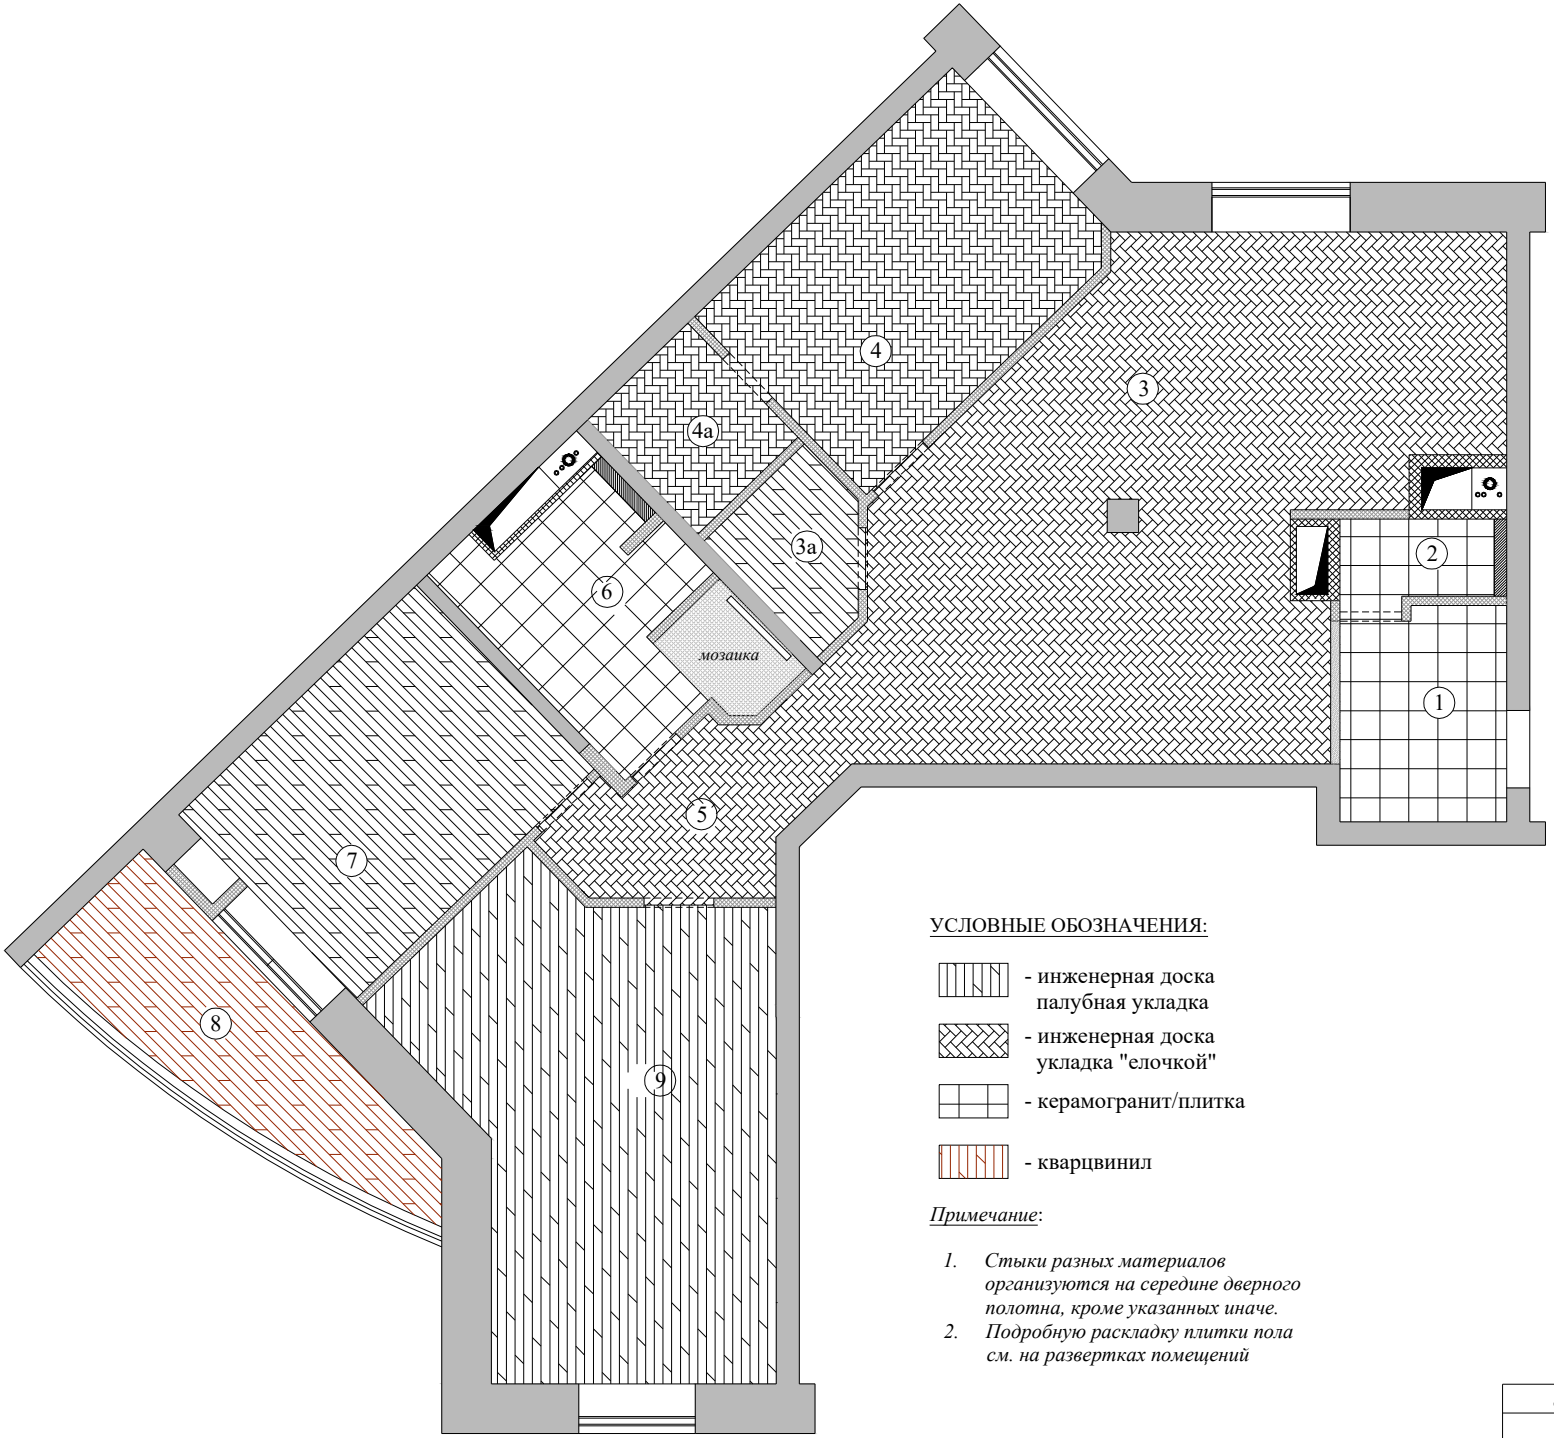

Экспликация:

1. Прихожая 7,2 м2
2. Санузел 2,3 м2
3. Гостиная-кухня 41,4 м2
3а. Кладовка 3,2 м2
4. Спальня хоз. 14,7 м2
4а. Гардероб 3,7 м2
5. Тамбур 6,1 м2
6. Ванная 9,7 м2
7. Детская 1 14,1 м2
8. Лоджия 8,7 м2
9. Детская 2 25,9 м2

$S_{общ}$ - 136,9 м2

УСЛОВНЫЕ ОБОЗНАЧЕНИЯ:

- инженерная доска палубная укладка
- инженерная доска укладка "елочкой"
- керамогранит/плитка
- кварцвинил

Примечание:

1. *Стыки разных материалов организуются на середине дверного полотна, кроме указанных иначе.*
2. *Подробную раскладку плитки пола см. на развертках помещений*

ДИЗАЙН-ПРОЕКТ			Объект: Квартира		
Дизайнер	Лукинский А.		План пола.		
Заказчик				Лист	Листов
www.al-proekt.ru			тел. +7 903-625-51-35 Андрей e-mail: design-and.lu@yandex.ru		

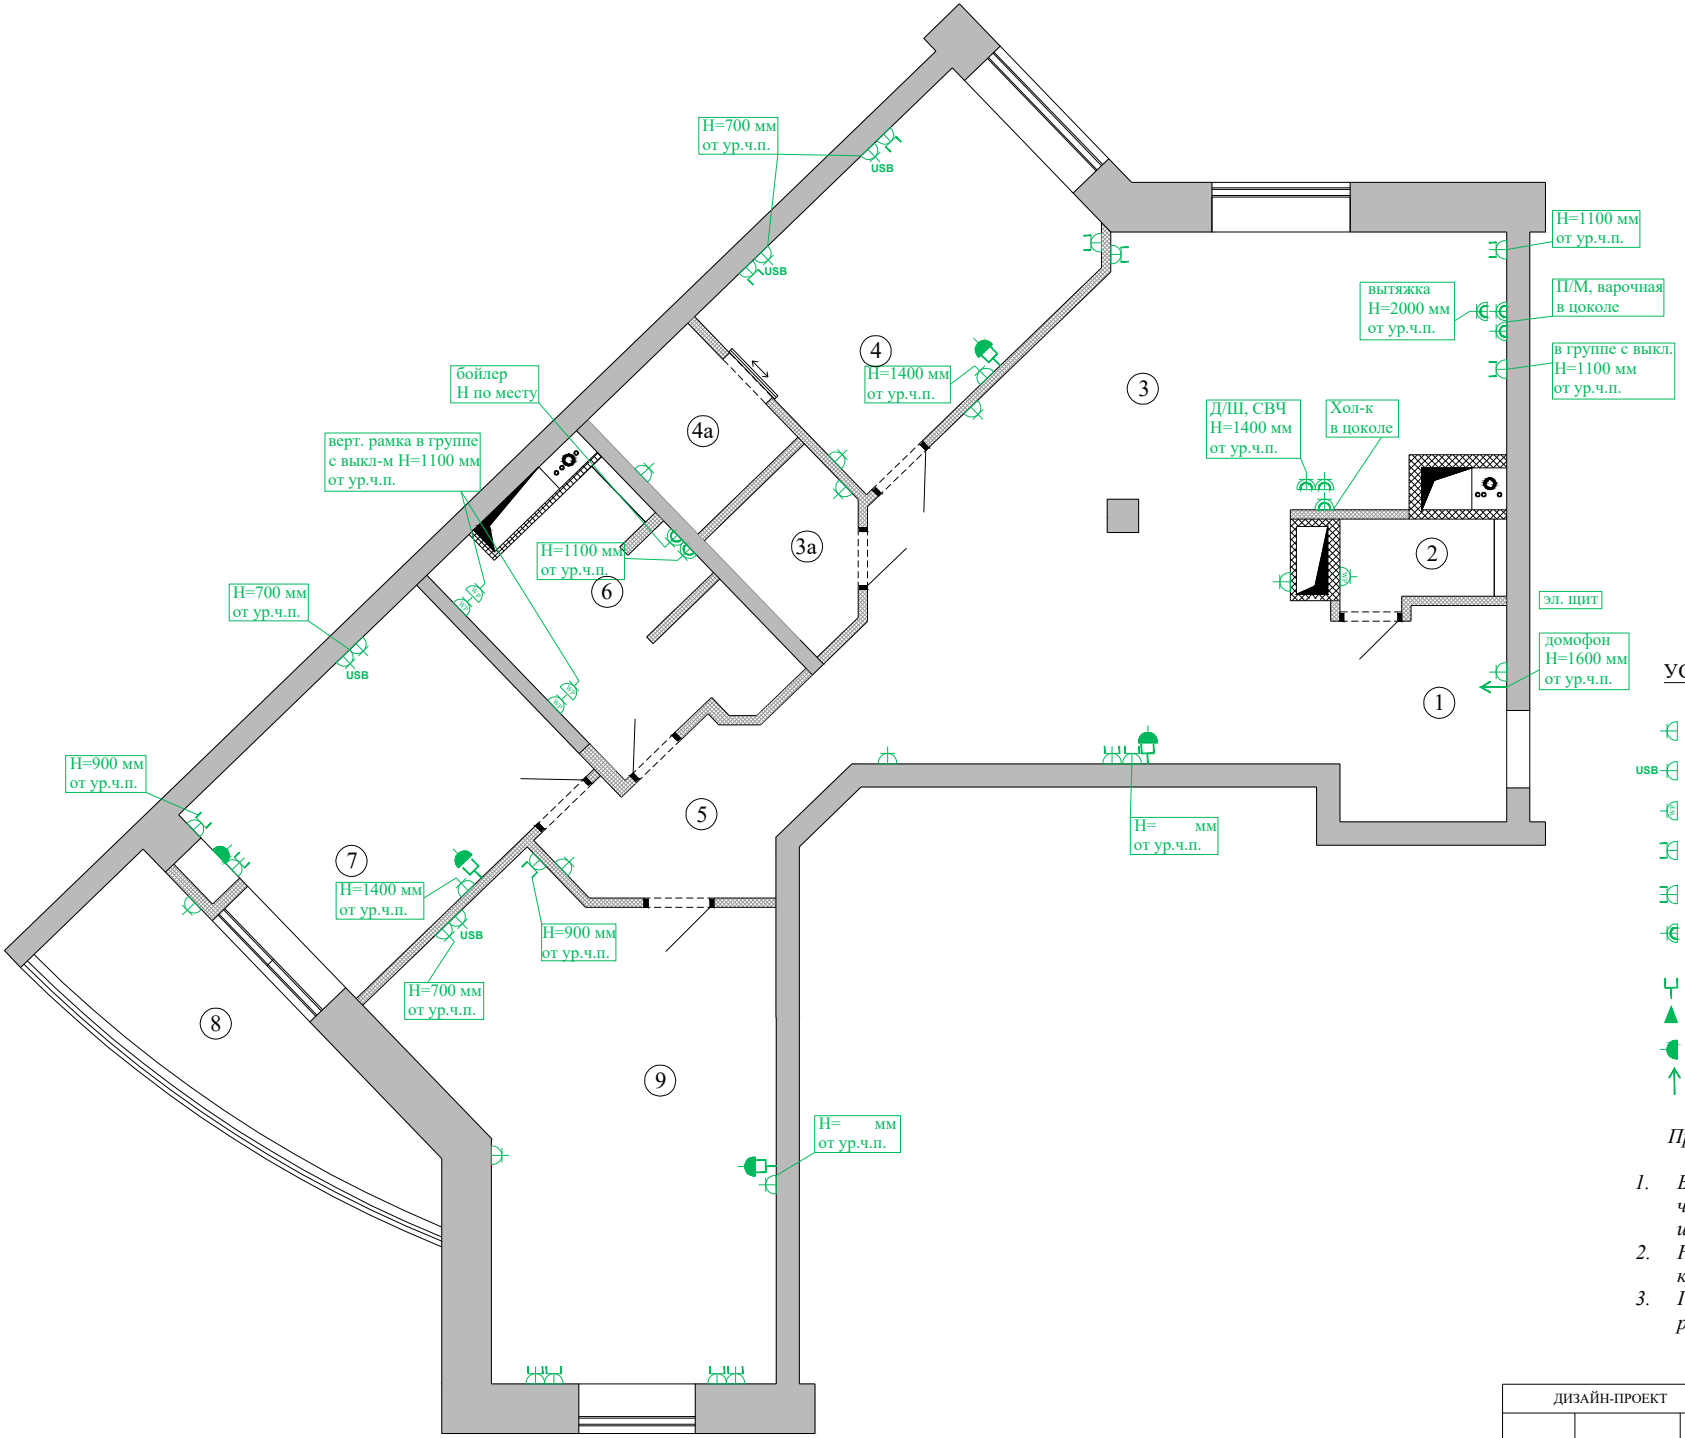

Экспликация:

1. Прихожая 7,2 м2
2. Санузел 2,3 м2
3. Гостиная-кухня 41,4 м2

3а. Кладовка 3,2 м2

4. Спальня хоз. 14,7 м2

4а. Гардероб 3,7 м2

5. Тамбур 6,1 м2
6. Ванная 9,7 м2
7. Детская 1 14,1 м2
8. Лоджия 8,7 м2
9. Детская 2 25,9 м2

$S_{общ}$ - 136,9 м2

УСЛОВНЫЕ ОБОЗНАЧЕНИЯ:

- Розетка
- USB - Розетка USB
- Розетка влагозащитная
- Блок двух розеток
- Блок трех розеток
- Розетка силовая для подключения бытовой техники
- ТВ антенна
- Телефон
- Интернет
- Эл. вывод

Примечание:

1. *Все розетки на Н=250 мм от уровня чистового пола, кроме указанных иначе.*
2. *Н всех розеток указана до центра, кроме указанных иначе.*
3. *Привязка розеток кухни зависит от расстановки кухонной мебели.*

ДИЗАЙН-ПРОЕКТ		Объект: Квартира	
		План расстановки розеток.	
Дизайнер	Лукинский А.		
Заказчик		Лист	Листов
www.al-proekt.ru		тел. +7 903-625-51-35 Андрей e-mail: design-and.lu@yandex.ru	

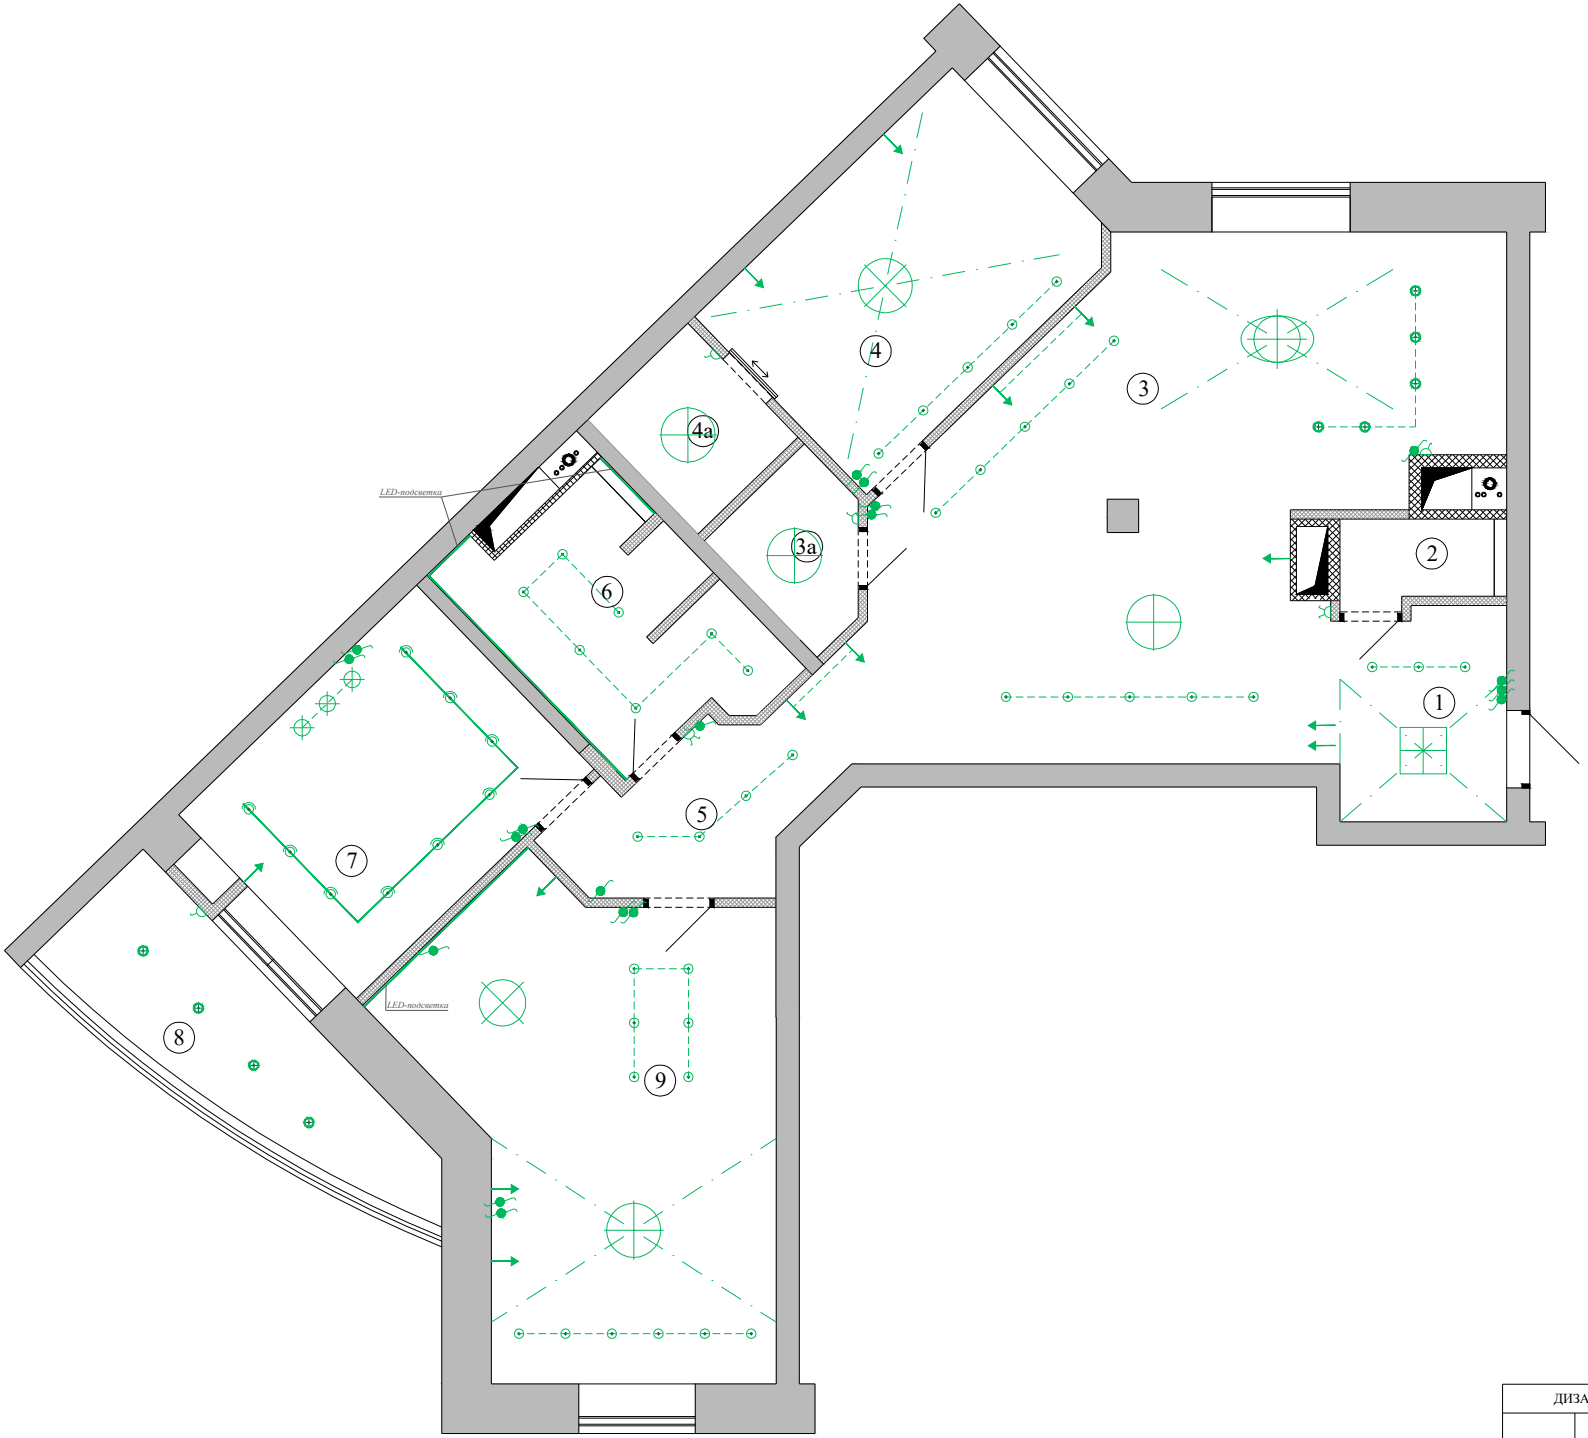

Экспликация:

1. Прихожая 7,2 м2
2. Санузел 2,3 м2
3. Гостиная-кухня 41,4 м2
3а. Кладовка 3,2 м2
4. Спальня хоз. 14,7 м2
4а. Гардероб 3,7 м2
5. Тамбур 6,1 м2
6. Ванная 9,7 м2
7. Детская 1 14,1 м2
8. Лоджия 8,7 м2
9. Детская 2 25,9 м2

$S_{общ}$ - 136,9 м2

УСЛОВНЫЕ ОБОЗНАЧЕНИЯ:

- Люстра/светильник подвесной
- Потолочный светильник
- Точечный светильник в подшивном потолке
- Точечный поворотный светильник в подшивном потолке
- Спот, источник направленного освещения
- Выключатель на 1 цепь управления
- Выключатель на 2 цепи управления
- Выключатель проходной одинарный
- вывод для освещения / бра

Все неуказанные выключатели h = 950 мм от уровня чистого пола

Все неуказанные выключатели на расстоянии 150 мм от проема

ДИЗАЙН-ПРОЕКТ		Объект: Квартира	
Дизайнер	Лукинский А.	План освещения и расстановки выключателей.	
Заказчик		Лист	Листов
www.al-proekt.ru		тел. +7 903-625-51-35 Андрей e-mail: design-and.lu@yandex.ru	

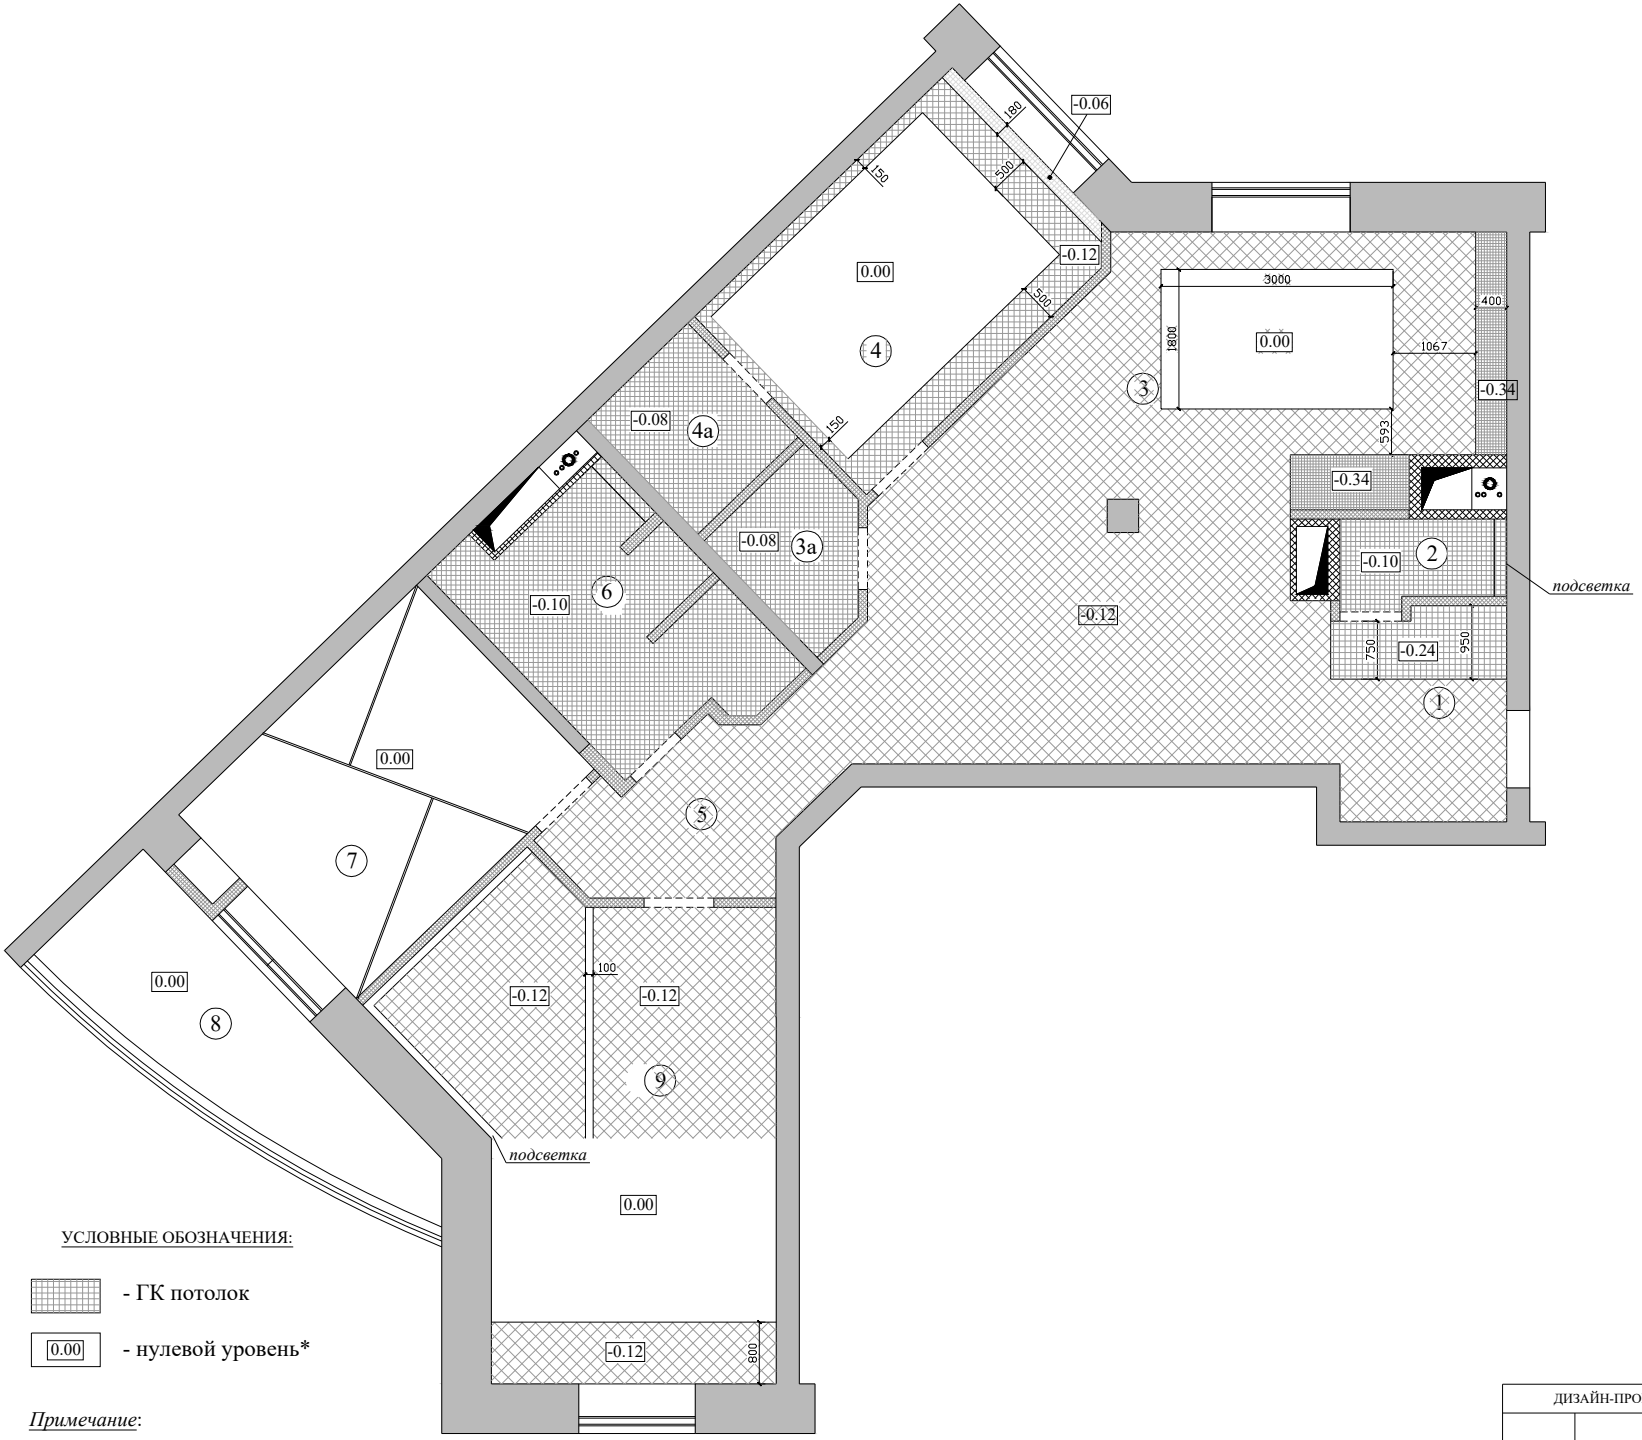

Экспликация:

1. Прихожая 7,2 м2
2. Санузел 2,3 м2
3. Гостиная-кухня 41,4 м2
3а. Кладовка 3,2 м2
4. Спальня хоз. 14,7 м2
4а. Гардероб 3,7 м2
5. Тамбур 6,1 м2
6. Ванная 9,7 м2
7. Детская 1 14,1 м2
8. Лоджия 8,7 м2
9. Детская 2 25,9 м2

$S_{общ}$ - 136,9 м2

УСЛОВНЫЕ ОБОЗНАЧЕНИЯ:

- ГК потолок

0.00 - нулевой уровень*

Примечание:

* *Выравнивание существующего потолка + шумоизоляция принять за нулевой уровень*

ДИЗАЙН-ПРОЕКТ		Объект: Квартира	
Дизайнер	Лукинский А.	План потолков.	
Заказчик		Лист	Листов
www.al-proekt.ru		тел. +7 903-625-51-35 Андрей e-mail: design-and.lu@yandex.ru	